



- PERMIS DE CONSTRUIRE (selon le dossier)
- DEMANDE PREALABLE (selon le dossier au PC)
- PERMIS D'AMENAGER (selon le dossier au PC)

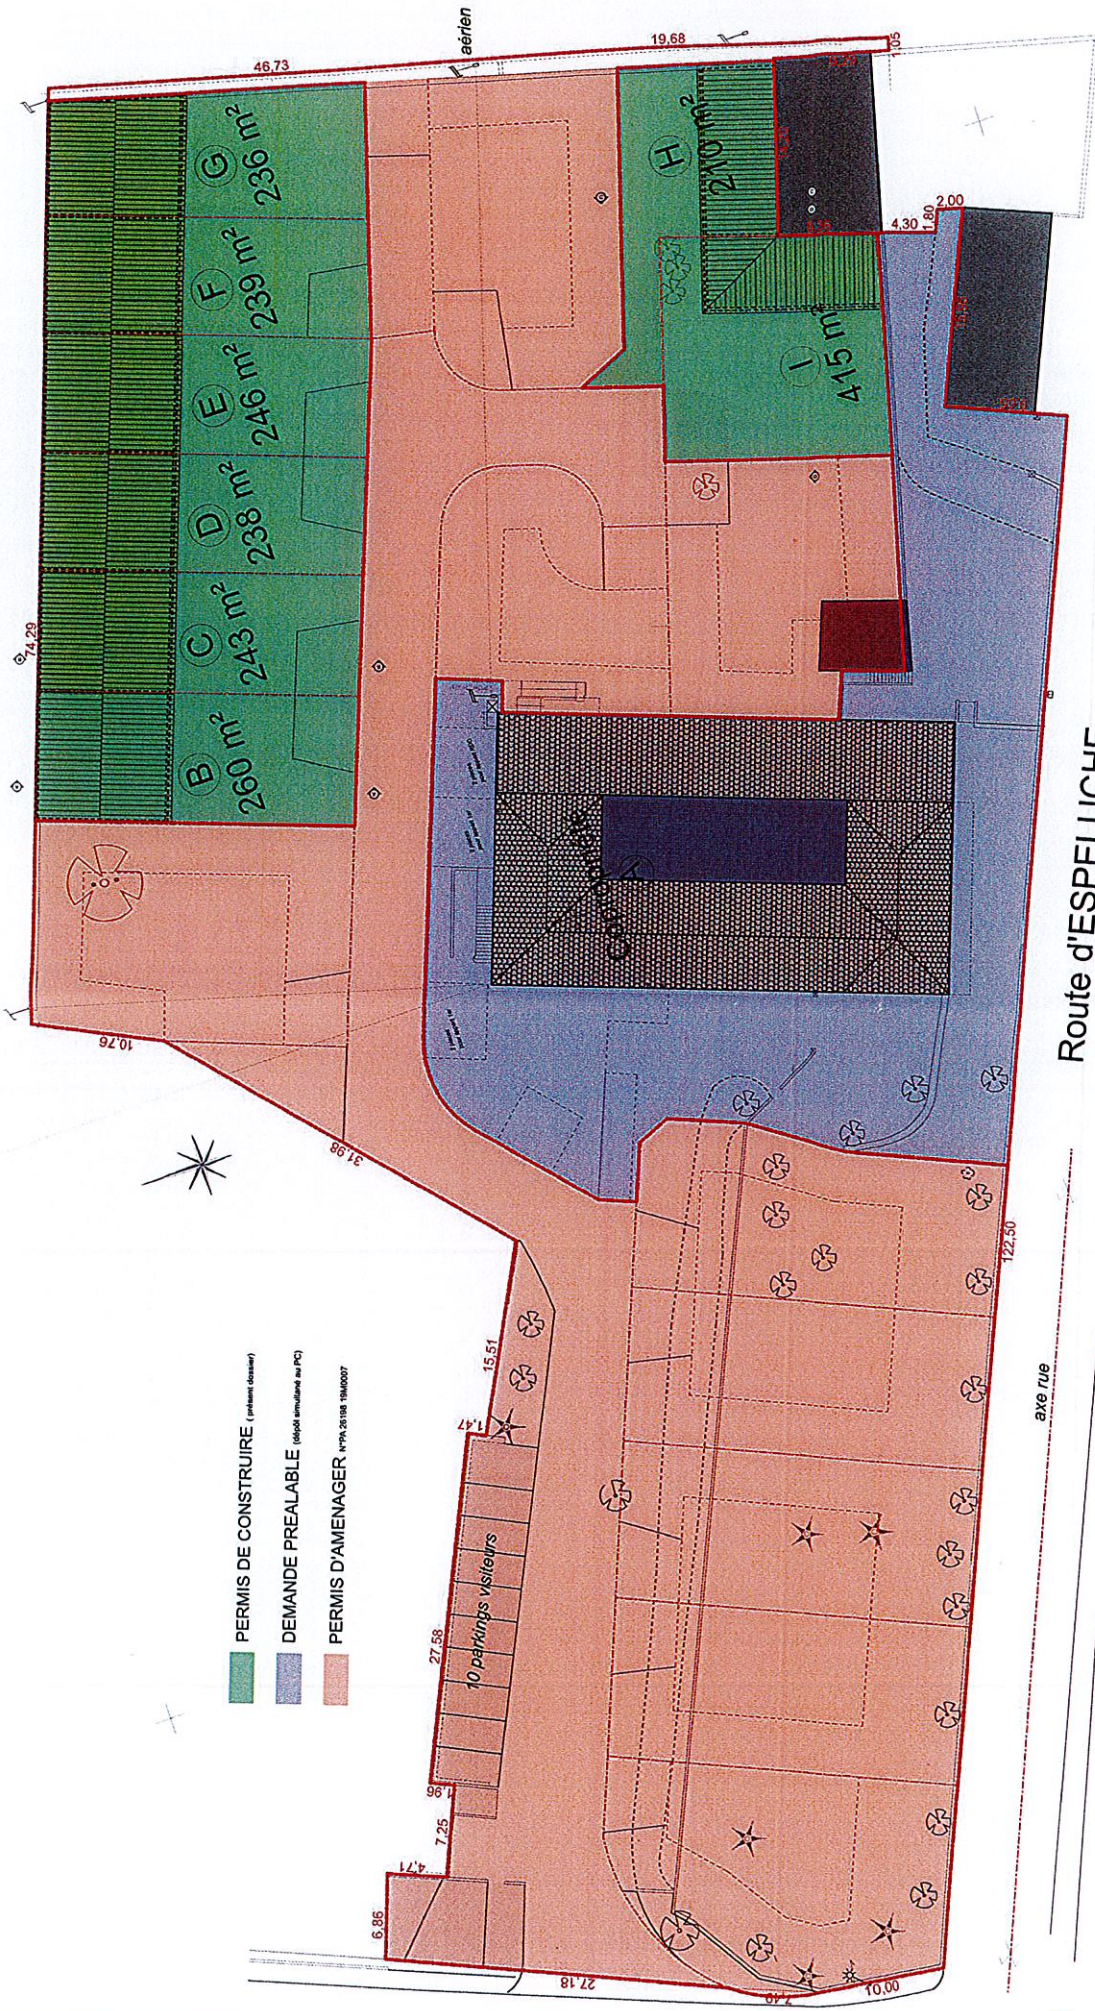

Route d'ESPELUCHE

| | | | | | | | |
|------------------------------|--------|----------------|---|-------|---|--|-----------|
| Indice : | Date : | Modification : |  Architecte Jonathan Walther EURL Représentant : M. Walther Jonathan - Architecte 14 Rue de la République - 26200 - MONTEILMAR Tel : 03 75 77 77 77 - Fax : 03 75 77 77 77 Email : walther@architecte-walther.fr | | Maître d'Ouvrage : Bat m6N 1 bis Rue Paul Loubet 26200 - Montellimar | Opération : Réhabilitation de deux hangars en lofts 37 Rue de la République 26200 - Montellimar | Plan n° : |
| | | | Echelle : | 1:400 | Date : | 18/11/2019 | |
| | | | Format : | A3 | Phase : | PC | |
| PLAN DE MASSE GENERAL | | | | | | | PC2 |