

Département Ardèche
Commune ROCHEMAURE
Lieu dit La roche noire

LOTISSEMENT « Le clos du rocher »

PLAN DE VENTE

Echelle 1/200

LOT N°2

TIRAGE PROVISOIRE
(les cotations, superficies et la représentation des réseaux ne sont qu'indicatives et ne peuvent être considérées comme garanties)


Référence cadastrale :

Surface arpentée :

Surface de plancher maximale :

355 m² ...

225 m²

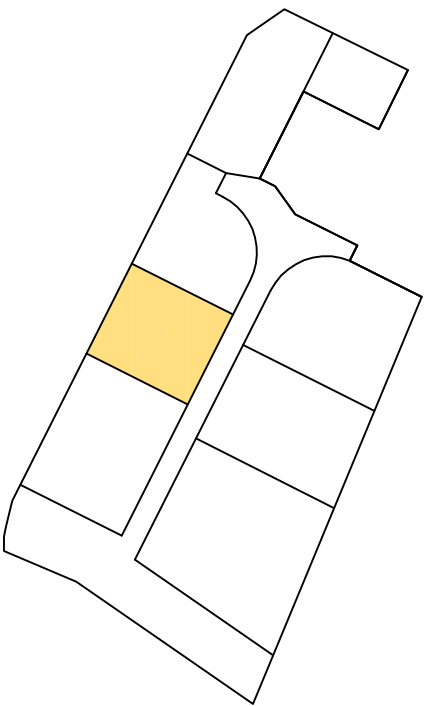

Permis d'aménager : (n°) PA 007 191 20 C 0002
Document d'arpentage N°
Coordonnées rattachées au système Lambert III
Nivellement rattaché au NGF (altitude normale)

J-G JOUANIQUE
Géomètre-Expert D.P.L.G.
7, rue Charles de Montluisant
26 200 MONTEILIMAR

Dossier n° 20 016
levé initial 27/02/2020

