

Département Ardèche  
Commune ROCHEMAURE  
Lieu dit La roche noire

# LOTISSEMENT « Le clos du rocher »

## PLAN DE VENTE

Echelle 1/200

### LOT N°4

Référence cadastrale :


Surface arpentée :

Surface de plancher maximale :

389 m<sup>2</sup>

250 m<sup>2</sup>

**TIRAGE PROVISOIRE**  
(les cotations, superficies et la représentation des réseaux ne sont qu'indicatives et ne peuvent être considérées comme garanties)

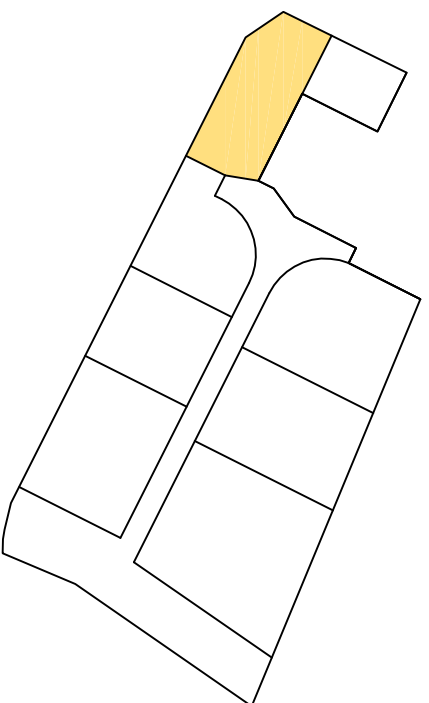

Permis d'aménager : (n°) PA 007 191 20 C 0002  
Document d'arpentage N° .....  
Coordonnées rattachées au système Lambert III  
Nivellement rattaché au NGF (altitude normale)

J-G JOUANIQUE  
Géomètre-Expert D.P.L.G.  
7, rue Charles de Montluisant  
26 200 MONTEILMAR

Dossier n° 20 016  
levé Initial 27/02/2020

