

Département Ardèche
Commune ROCHEMAURE
Lieu dit La roche noire

LOTISSEMENT « Le clos du rocher »

PLAN DE VENTE

Echelle 1/200


LOT N°5

Référence cadastrale :

Surface arpentée : **479 m²** ...

Surface de plancher maximale : 250 m²

TIRAGE PROVISOIRE
(les cotations, superficies et la représentation des réseaux ne sont qu'indicatives et ne peuvent être considérées comme garanties)

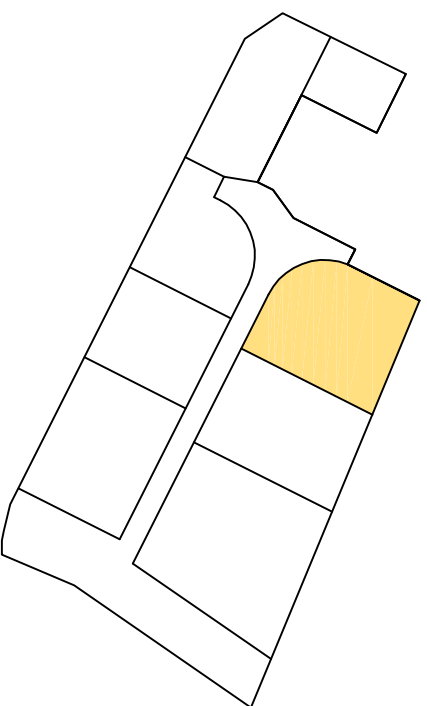

Permis d'aménager : (n°) PA 007 191 20 C 0002
Document d'arpentage N°
Coordonnées rattachées au système Lambert III
Nivellement rattaché au NGF (altitude normale)

J-G JOUANIQUE
Géomètre-Expert D.P.L.G.
7, rue Charles de MONTLUSANT
26 200 MONTELMAR

Dossier n° 20 016
levé initial 27/02/2020

