

Département Ardèche
Commune ROCHEMAURE
Lieu dit La roche noire

LOTISSEMENT « Le clos du rocher »

PLAN DE VENTE

Echelle 1/200

LOT N°7

TIRAGE PROVISOIRE

(les cotations, superficies et la représentation des réseaux ne sont qu'indicatives et ne peuvent être considérées comme garanties)

Référence cadastrale :


Surface arpentée :

...
683 m²

Surface de plancher maximale :


250 m²

Permis d'aménager : (n°) PA 007 191 20 C 0002
Document d'arpentage N°
Coordonnées rattachées au système Lambert III
Nivellement rattaché au NGF (altitude normale)

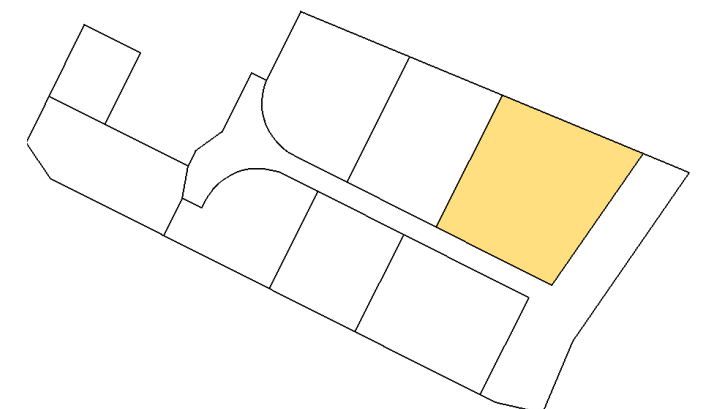

J-G JOUANIQUE
Géomètre-Expert D.P.L.G.
7, rue Charles de Montluisant
26 200 MONTELIMAR

Dossier n° 20 016
levé initial 27/02/2020

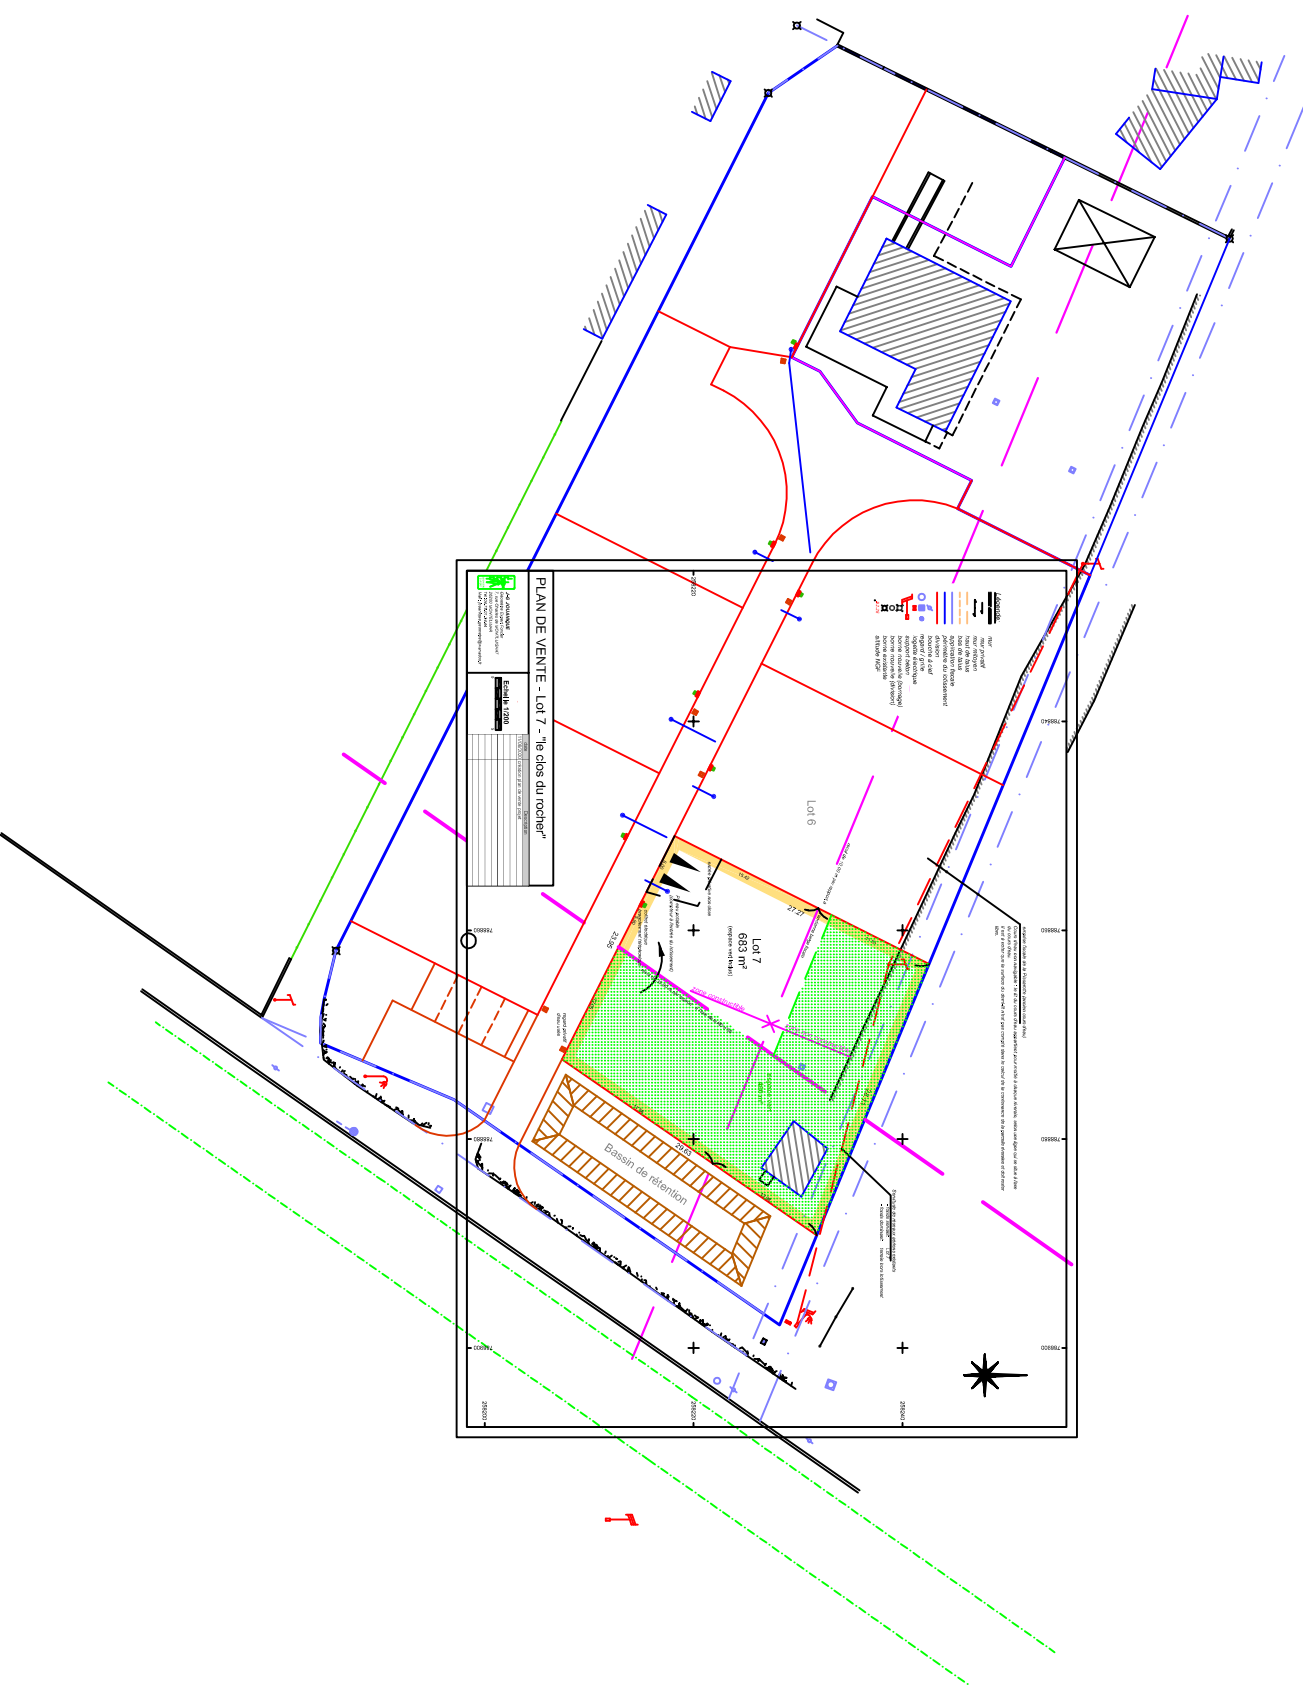

PLAN DE VENTE - Lot 7 - "le clos du rocher"

Lot 6
Lot 7
6553 m²

Bassin de rétention

North Arrow

Red 'T' annotation