COUPE AA'
Echelle 1/100

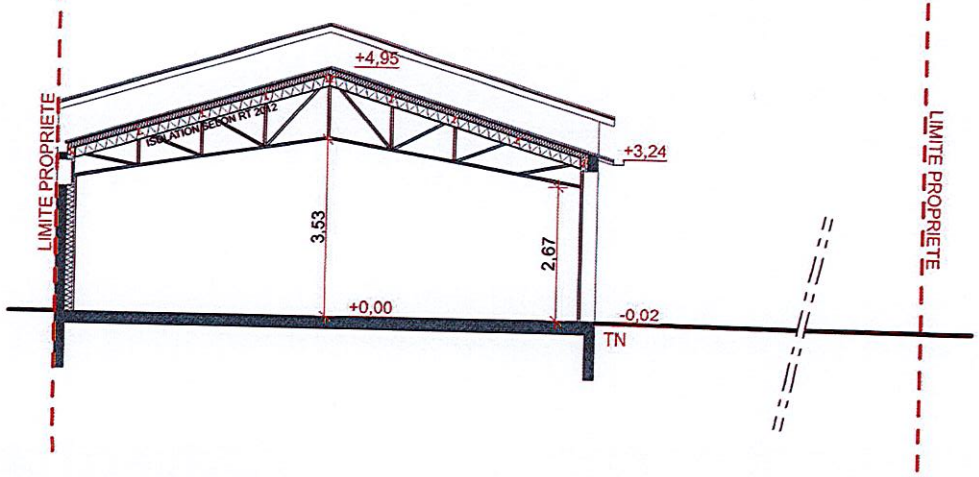

COUPE BB'
Echelle 1/100

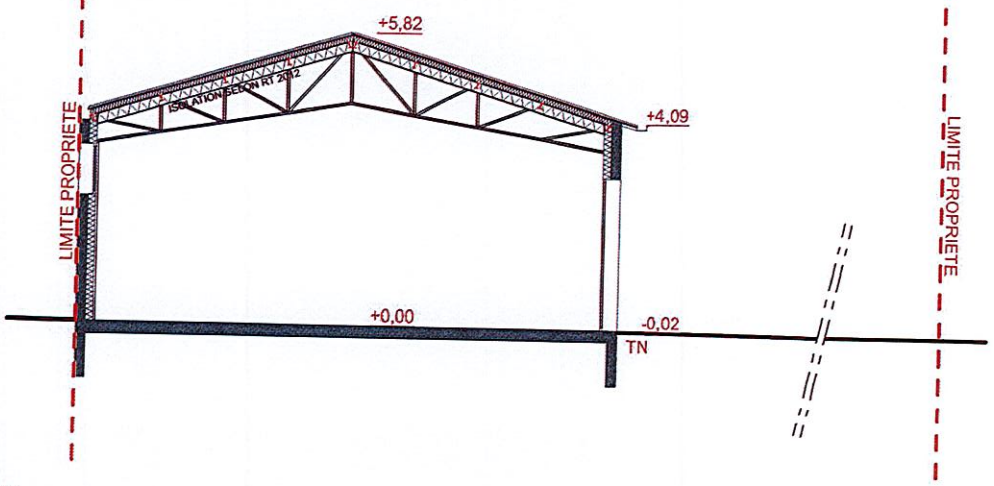

COUPE CC'
Echelle 1/100

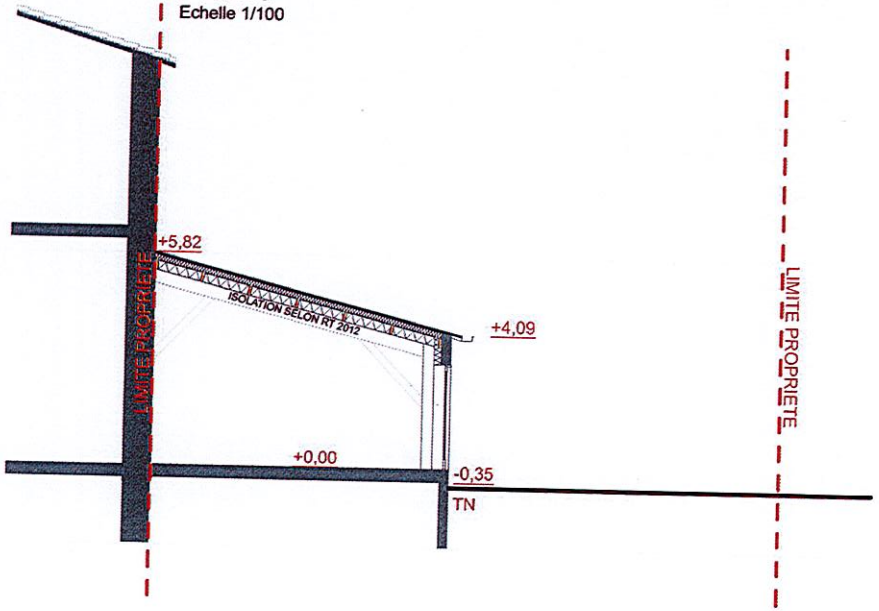

COUPE DD'
Echelle 1/100

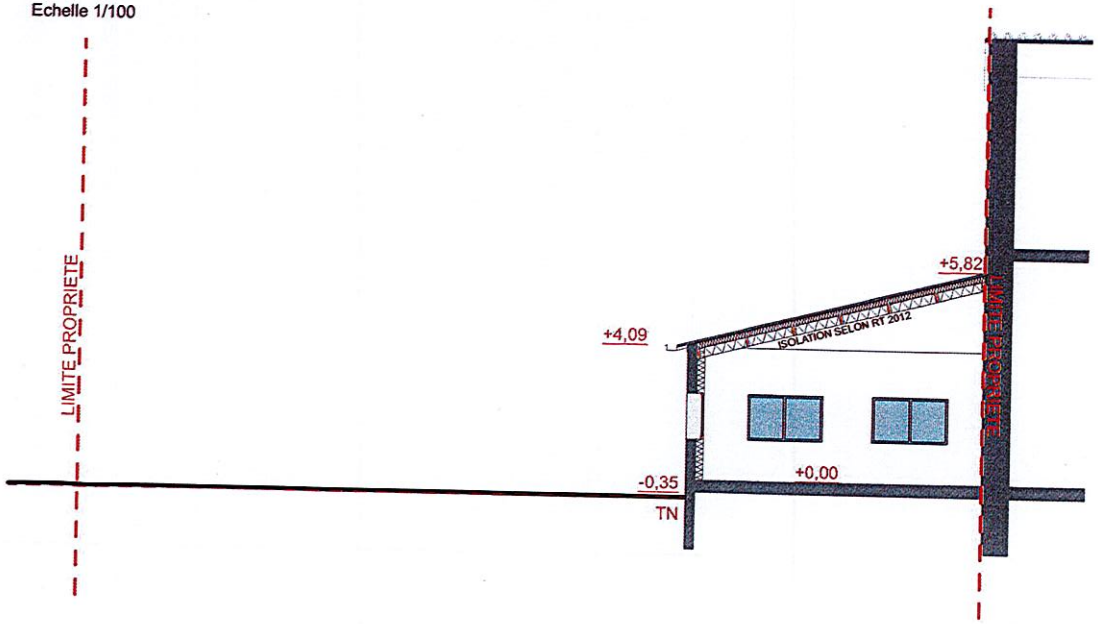

Indice :	Date :	Modification :

Maître d'Oeuvre :

Architecte Jonathan Walther EIRL
Représentant : Mr Walther Jonathan - Architecte
07 Rue Jean-Jacques ROUX - 26.200 - MONTELIMAR
Tél : 04.75.01.77.97
Email : walther@architecteywa.fr

Maître d'Ouvrage :
Bat men
1 bis Rue Paul Loubet
26 200 - Montélimar

Opération :
Réhabilitation de deux hangars en lofts
37 Route d'Espeluche
26 200 - Montélimar

Echelle : 1:100

Format : A3

Date : 18/11/2019

Phase : PC

Titre :
COUPES

Plan n° :
PC3