





LE CLOS DU CERCLE


1211, Chemin du Cercle – Saint Paul de Vence

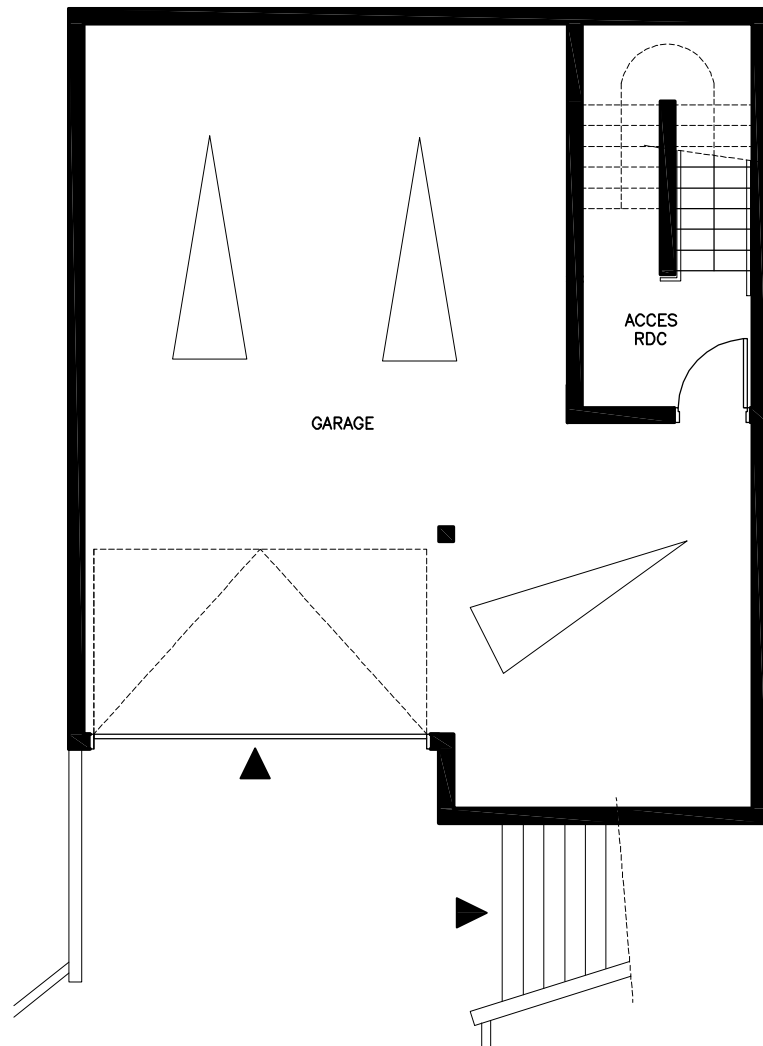

PLAN DU RDC

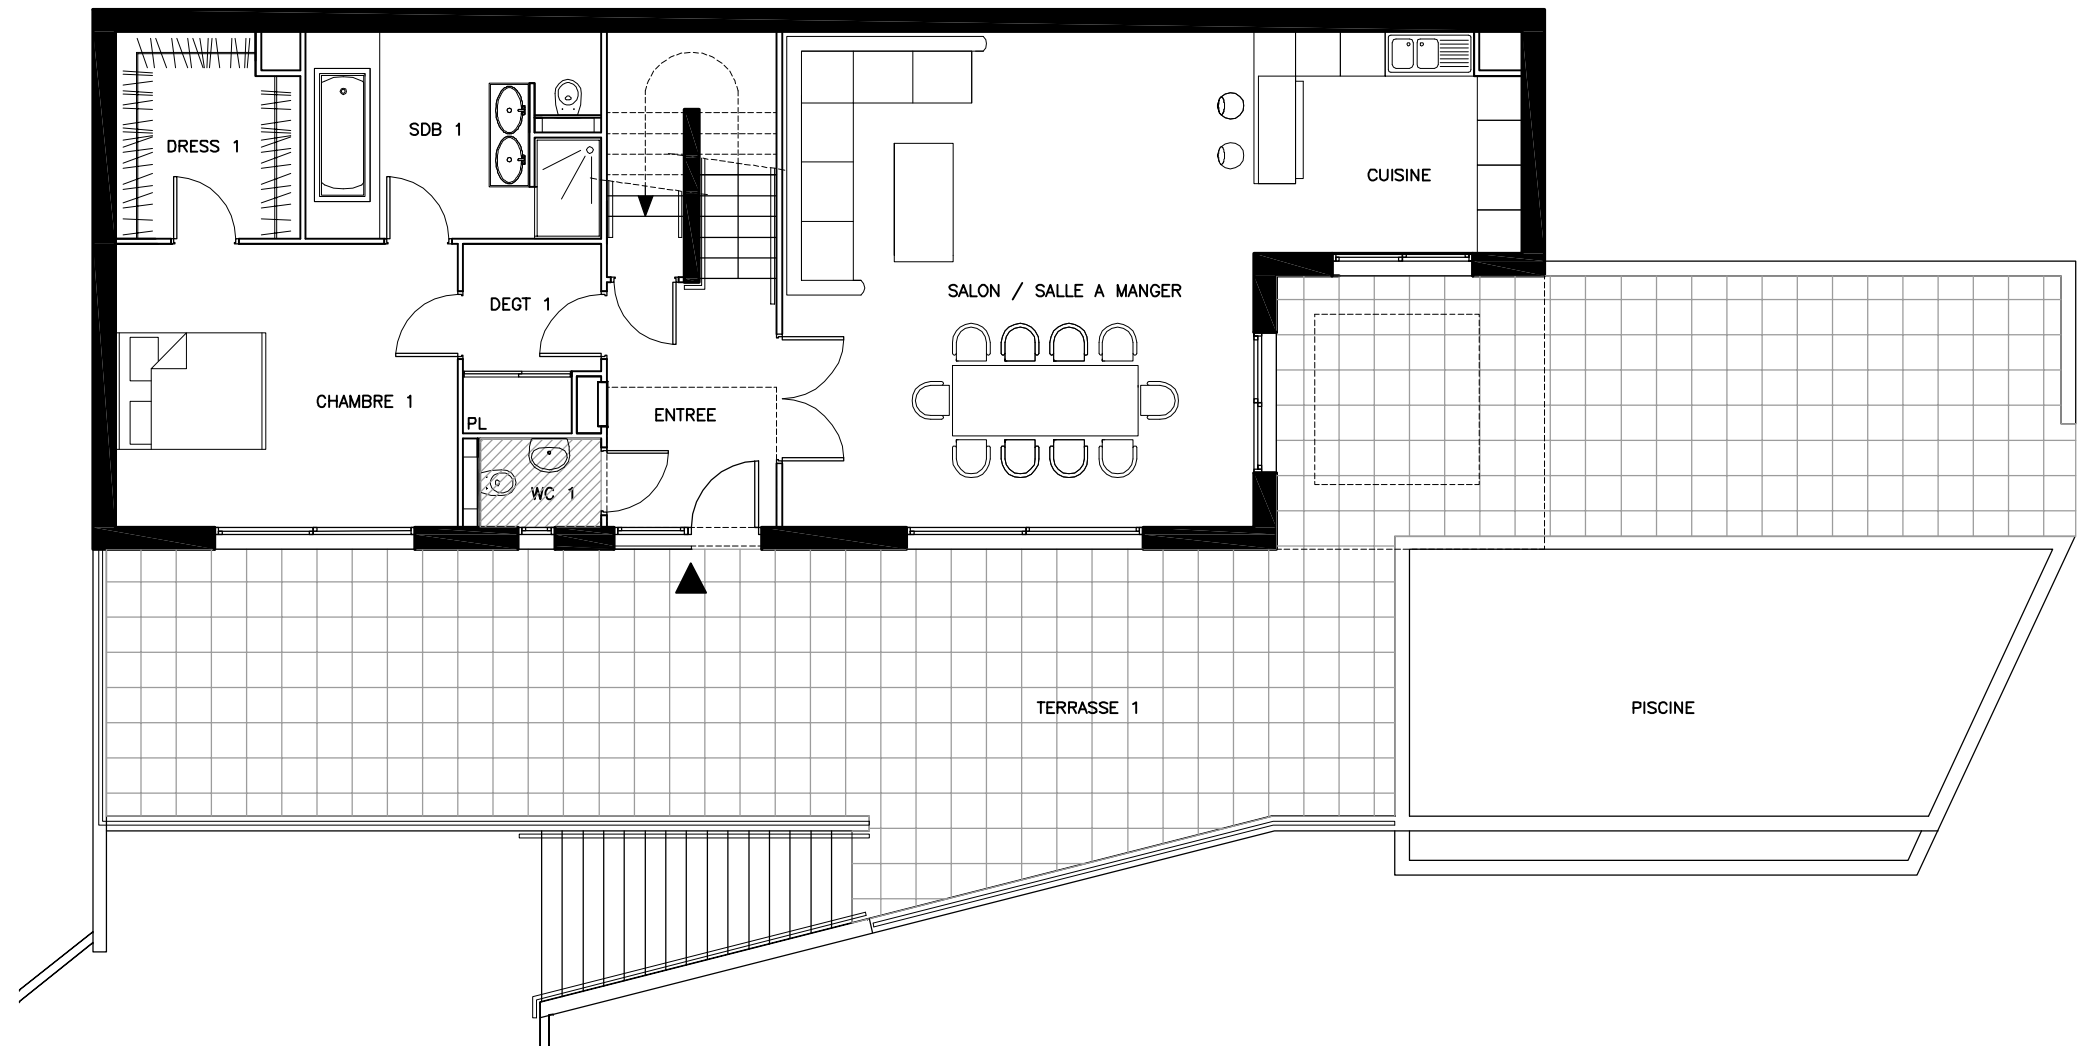

PLAN DU RDJ

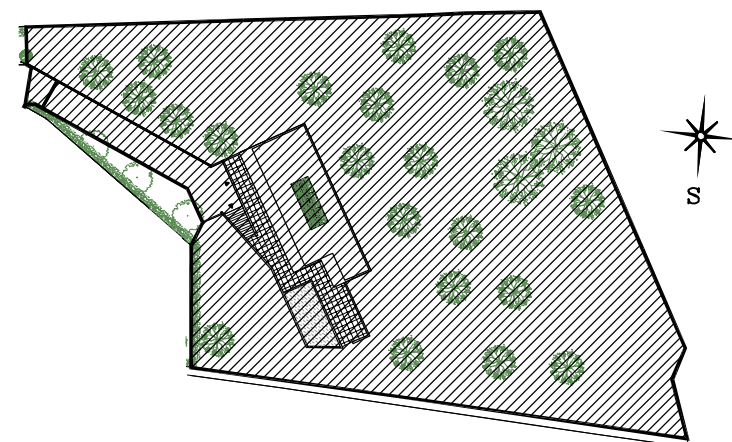


16 AVRIL 2015

*Nota : Les renseignements graphiques sont donnés à titre indicatif.
Ils pourront varier en fonction des besoins techniques lors de la réalisation des bâtiments.*




LE CLOS DU CERCLE

1211, Chemin du Cercle – Saint Paul de Vence

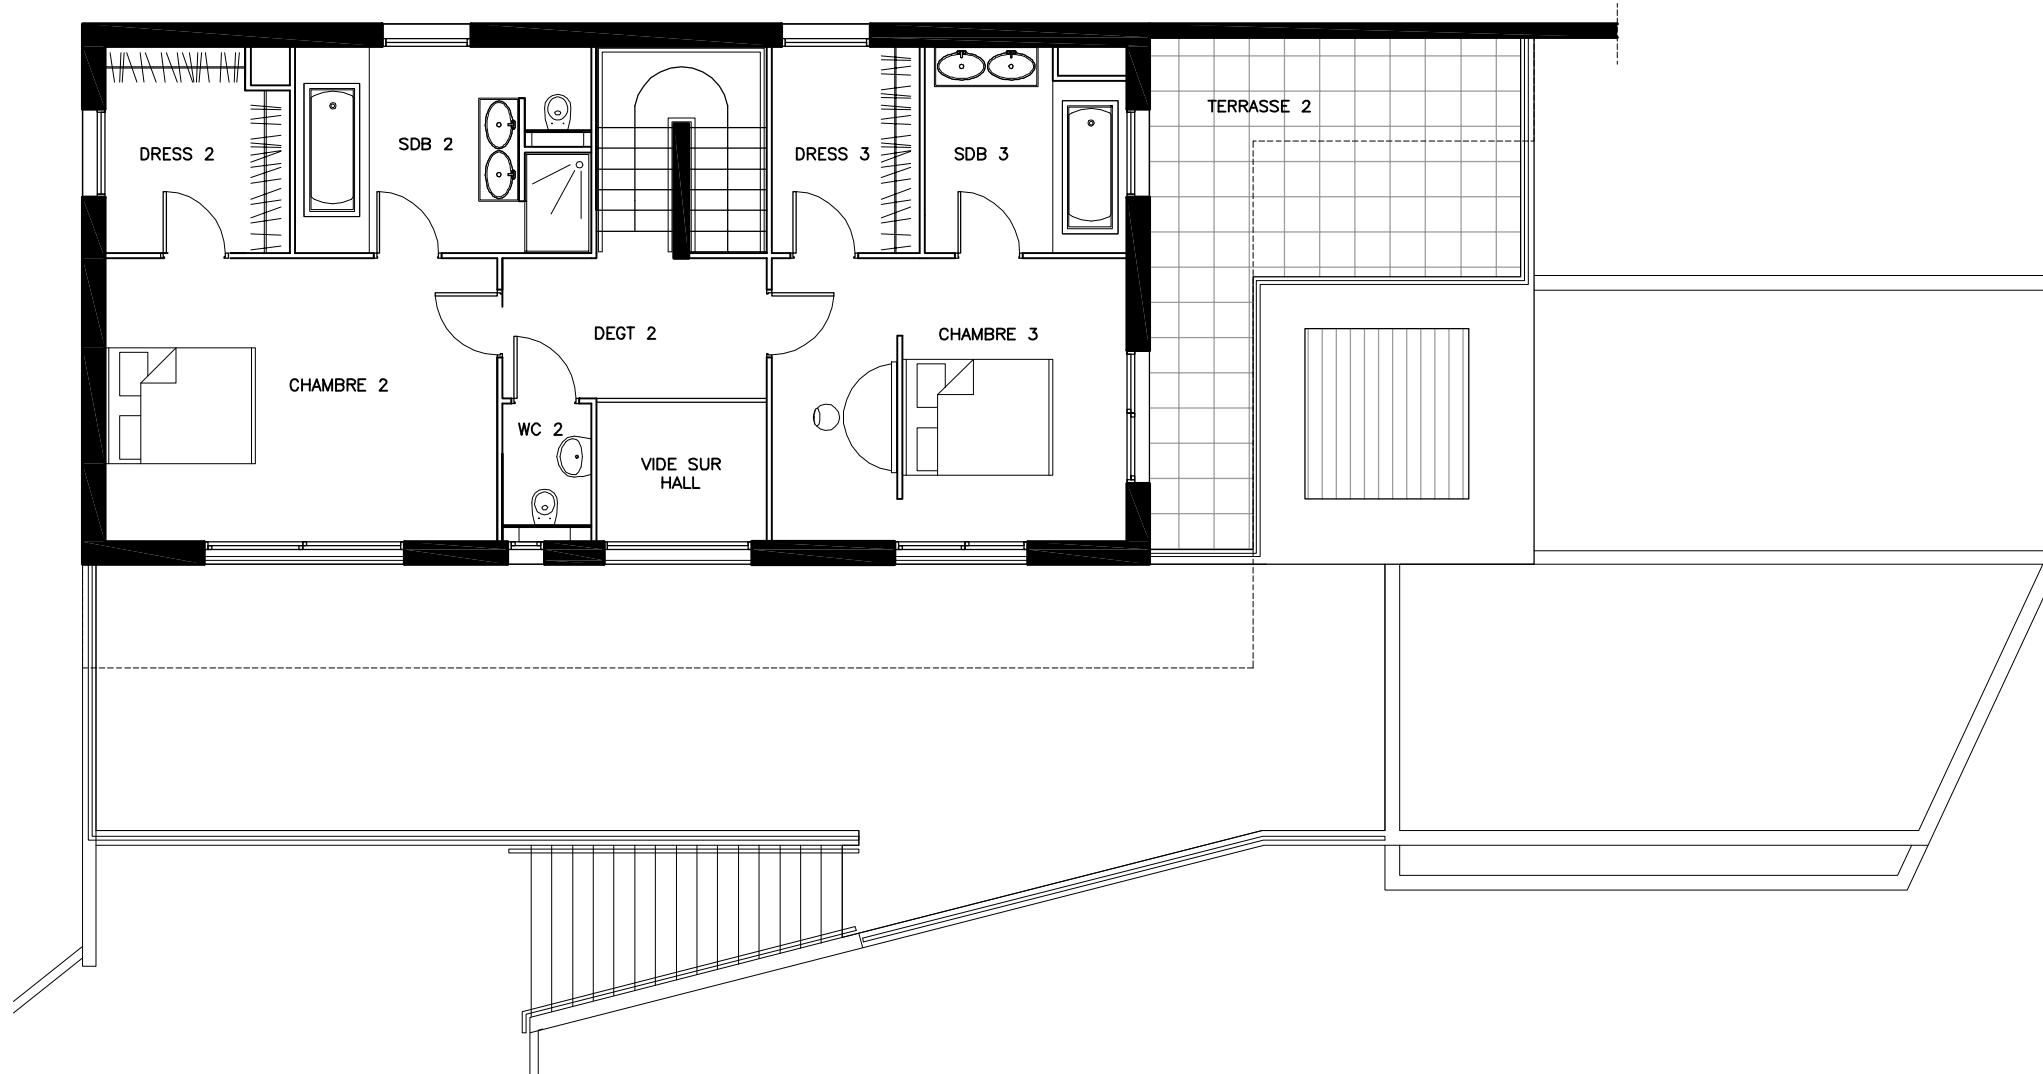

TYPE :	4 PIECES
SURFACE HABITABLE	M2
ENTREE	7.66
SALON / SAM	42.75
CUISINE	10.47
WC 1	1.97
DEGT 1 + PL	4.45
CHAMBRE 1	17.73
DRESS 1	6.64
SDB 1	10.83
DEGT 2	7.14
WC 2	1.97
CHAMBRE 2	20.30
DRESS 2	6.64
SDB 2	10.83
CHAMBRE 3	18.38
DRESS 3	5.60
SDB 3	7.17
TOTAL HABITABLE	180.54
GARAGE	77.35
ACCES RDC	6.65
TERRASSE 1	104.66
TERRASSE 2	21.43

PLAN DU R+1

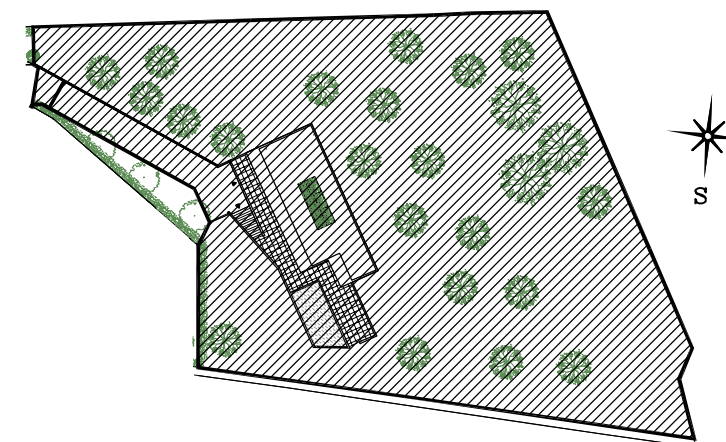

16 AVRIL 2015

Nota : Les renseignements graphiques sont donnés à titre indicatif. Ils pourront varier en fonction des besoins techniques lors de la réalisation des bâtiments.