


# Résidence Privée Plein Sud

## LESSMYRTESS

Cavalaire - sur - Mer  
400 m de la mer

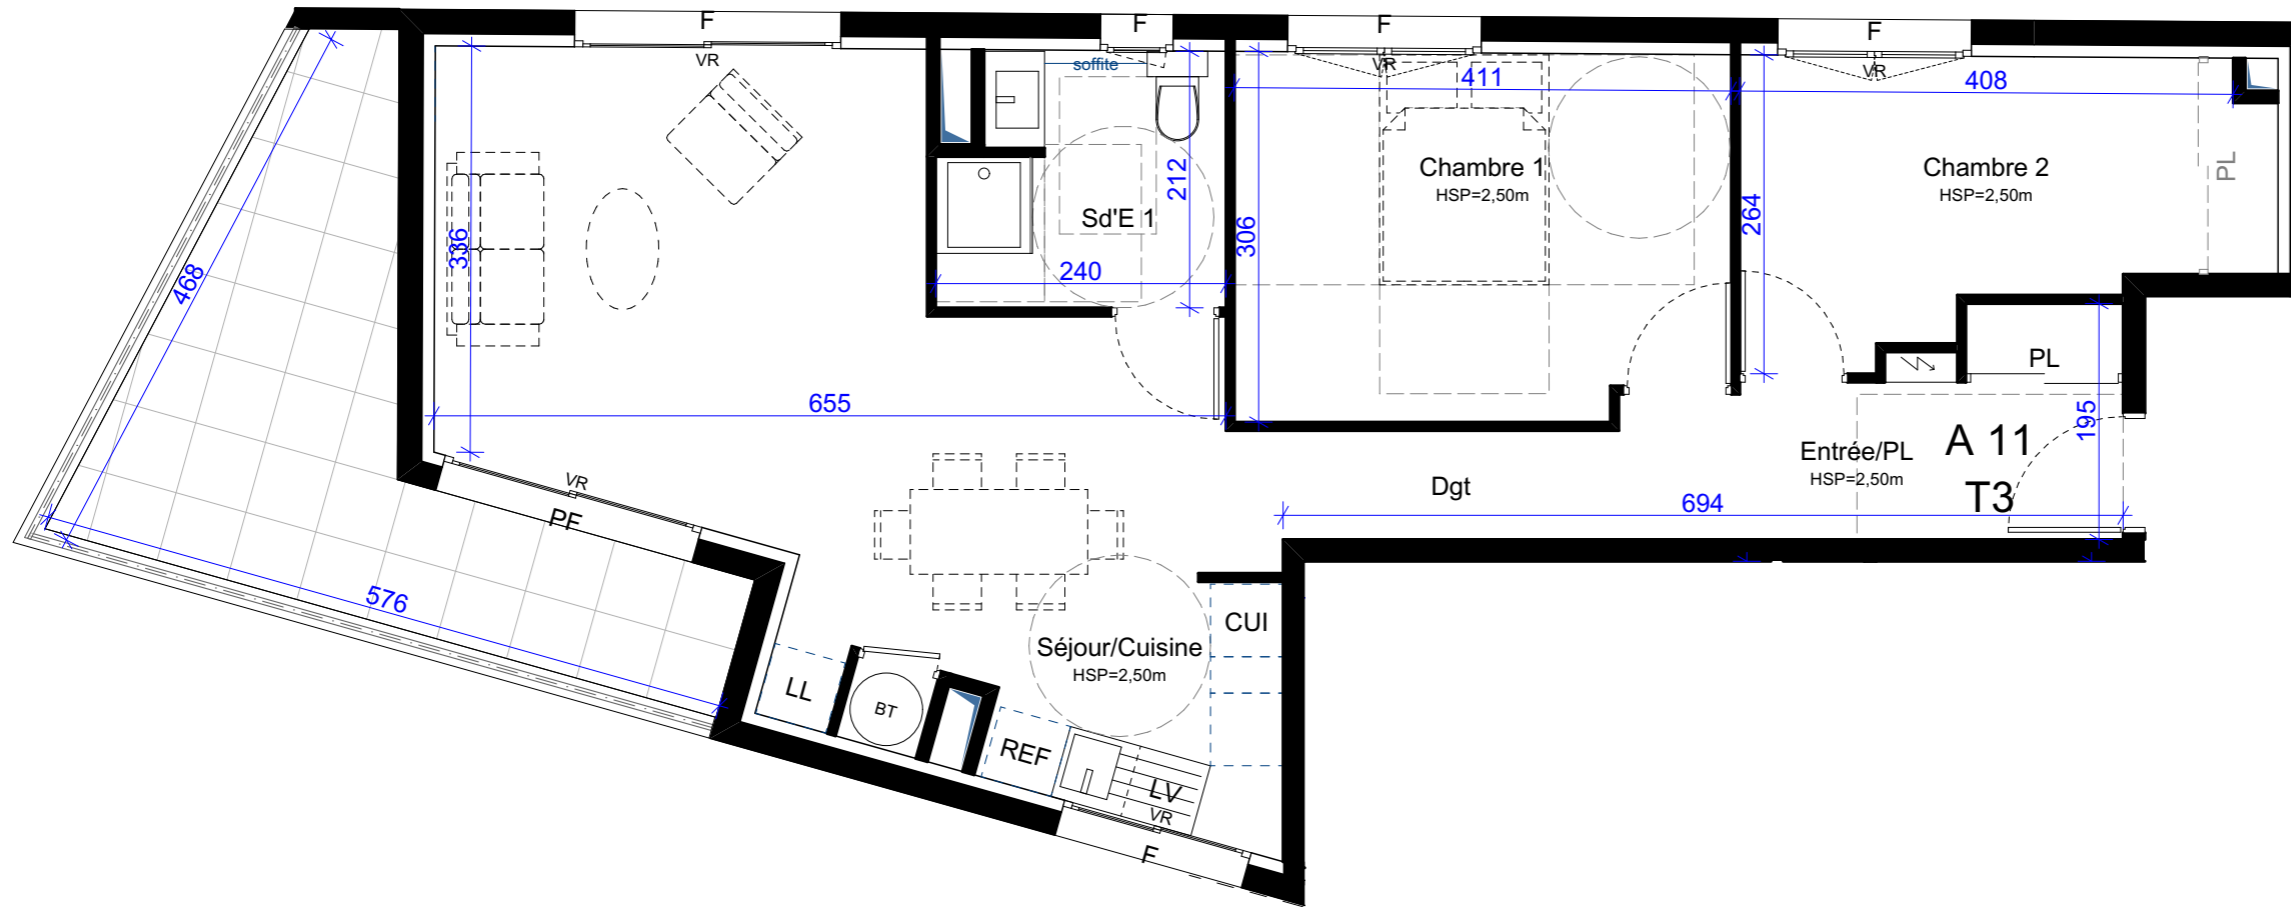

Niveau R+1

T3 - N°11


### Surfaces habitables :

|                  |                      |
|------------------|----------------------|
| Entrée           | 5,00 m <sup>2</sup>  |
| Séjour / Cuisine | 29,35 m <sup>2</sup> |
| Chambre 1        | 12,25 m <sup>2</sup> |
| Chambre 2        | 9,40 m <sup>2</sup>  |
| Salle d'eau      | 4,75 m <sup>2</sup>  |
| Dgt              | 3,65 m <sup>2</sup>  |

Total habitable : 64,40 m<sup>2</sup>

Terrasse 14,10 m<sup>2</sup>

Plan du 11 - 06 - 2021

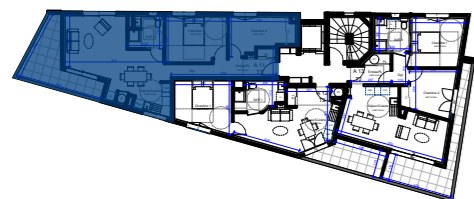

PL Placard

VR Volet Roulant

F Fenêtre

PF Porte-fenêtre

BT Ballon Thermo-dynamique

Soffite Faux-plafond

Gaine technique

Tab. électrique



Ce plan est provisoire car il peut faire l'objet de modification intérieure et extérieure pour des raisons techniques.