

RESIDENCE

LE PALACE

15 appartements de standing

Chemin du Pêcher
26 200 Montélimar



Maître d'ouvrage
Sarl Le Palace
Tel: 04 75 016 135

PLAN DE
VENTE
Février 2014




BATMEN

Promoteur immobilier

cr&on
Chacon Rampillon
& Organisation Nouvelle

Architectes

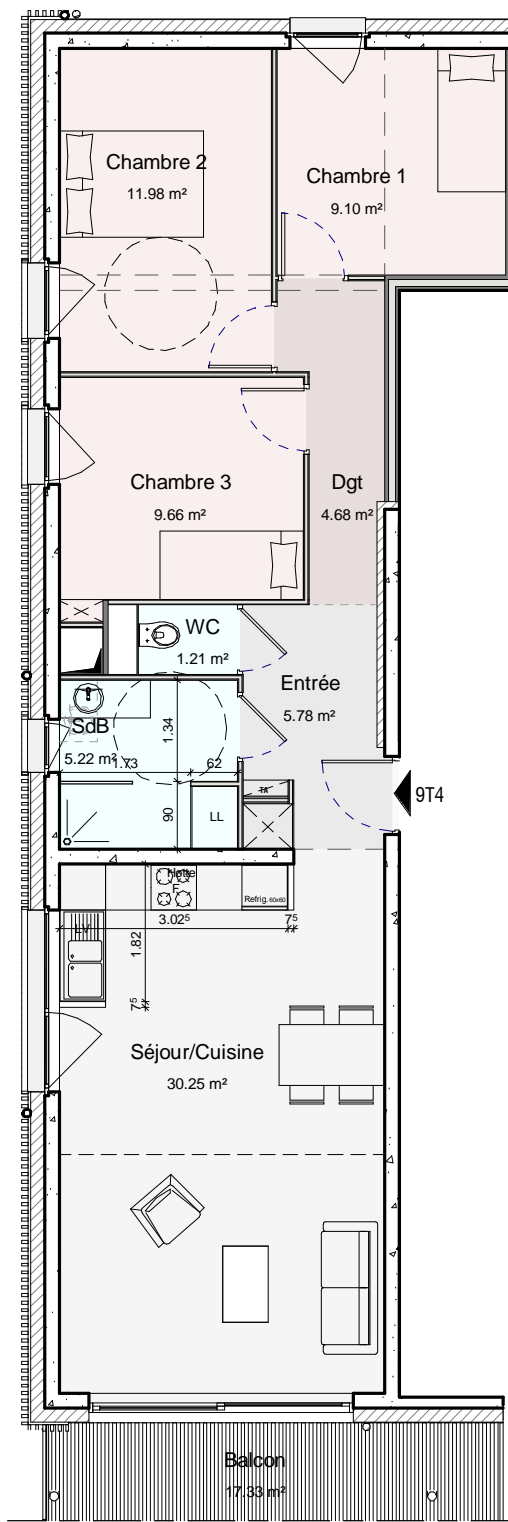

Niveau	Appartement	Type
R+2	09	T4b

9T4

Entrée	5.78 m ²
Séjour/Cuisine	30.25 m ²
Chambre 1	9.10 m ²
Chambre 2	11.98 m ²
Chambre 3	9.66 m ²
SdB	5.22 m ²
WC	1.21 m ²
Dgt	4.68 m ²
77.87 m²	
Balcon	17.33 m ²
17.33 m²	



Ech 1/100

Le présent plan est établi sur la base du dossier de réalisation et pourra subir des adaptations dimensionnelles, techniques et d'organisation afin de répondre aux contraintes induites par les études détaillées d'exécution. Les poutres, poteaux, soffites et faux-plafonds n'apparaissent pas sur le présent plan. Les éléments de mobilier, meubles et plans de travail ne sont placés qu'à titre indicatif.