Département Ardèche
Commune ROCHEMAURE
Lieu dit La roche noire

LOTISSEMENT « Le clos du rocher »

PLAN DE VENTE

Echelle 1/200

TIRAGE PROVISOIRE
(les cotations, superficies et la représentation des réseaux ne sont qu'indicatives et ne peuvent être considérées comme garanties)

LOT N°1

Référence cadastrale : …
Surface arpentée : 518 m²

Surface de plancher maximale : 250 m²

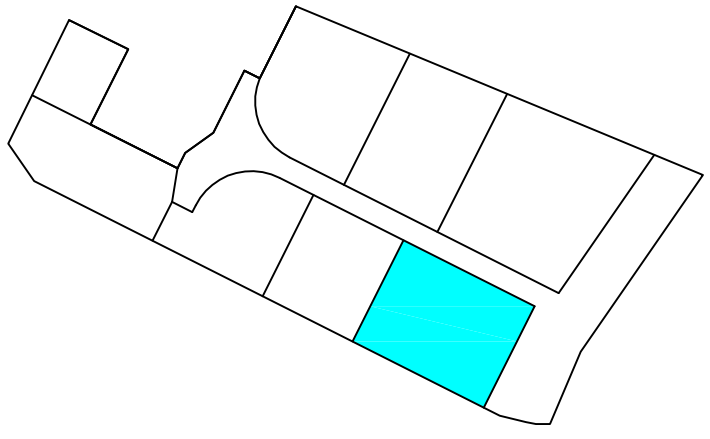

Permis d'aménager : (n°) PA 007 191 20 C 0002
Document d'arpentage N° ……..
Coordonnées rattachées au système Lambert III
Nivellement rattaché au NGF (altitude normale)

J-G JOUANIQUE
Géomètre-Expert D.P.L.G.
7, rue Charles de Montluisant
26 200 MONTELIMAR

Dossier n° 20 016
levé initial 27/02/2020

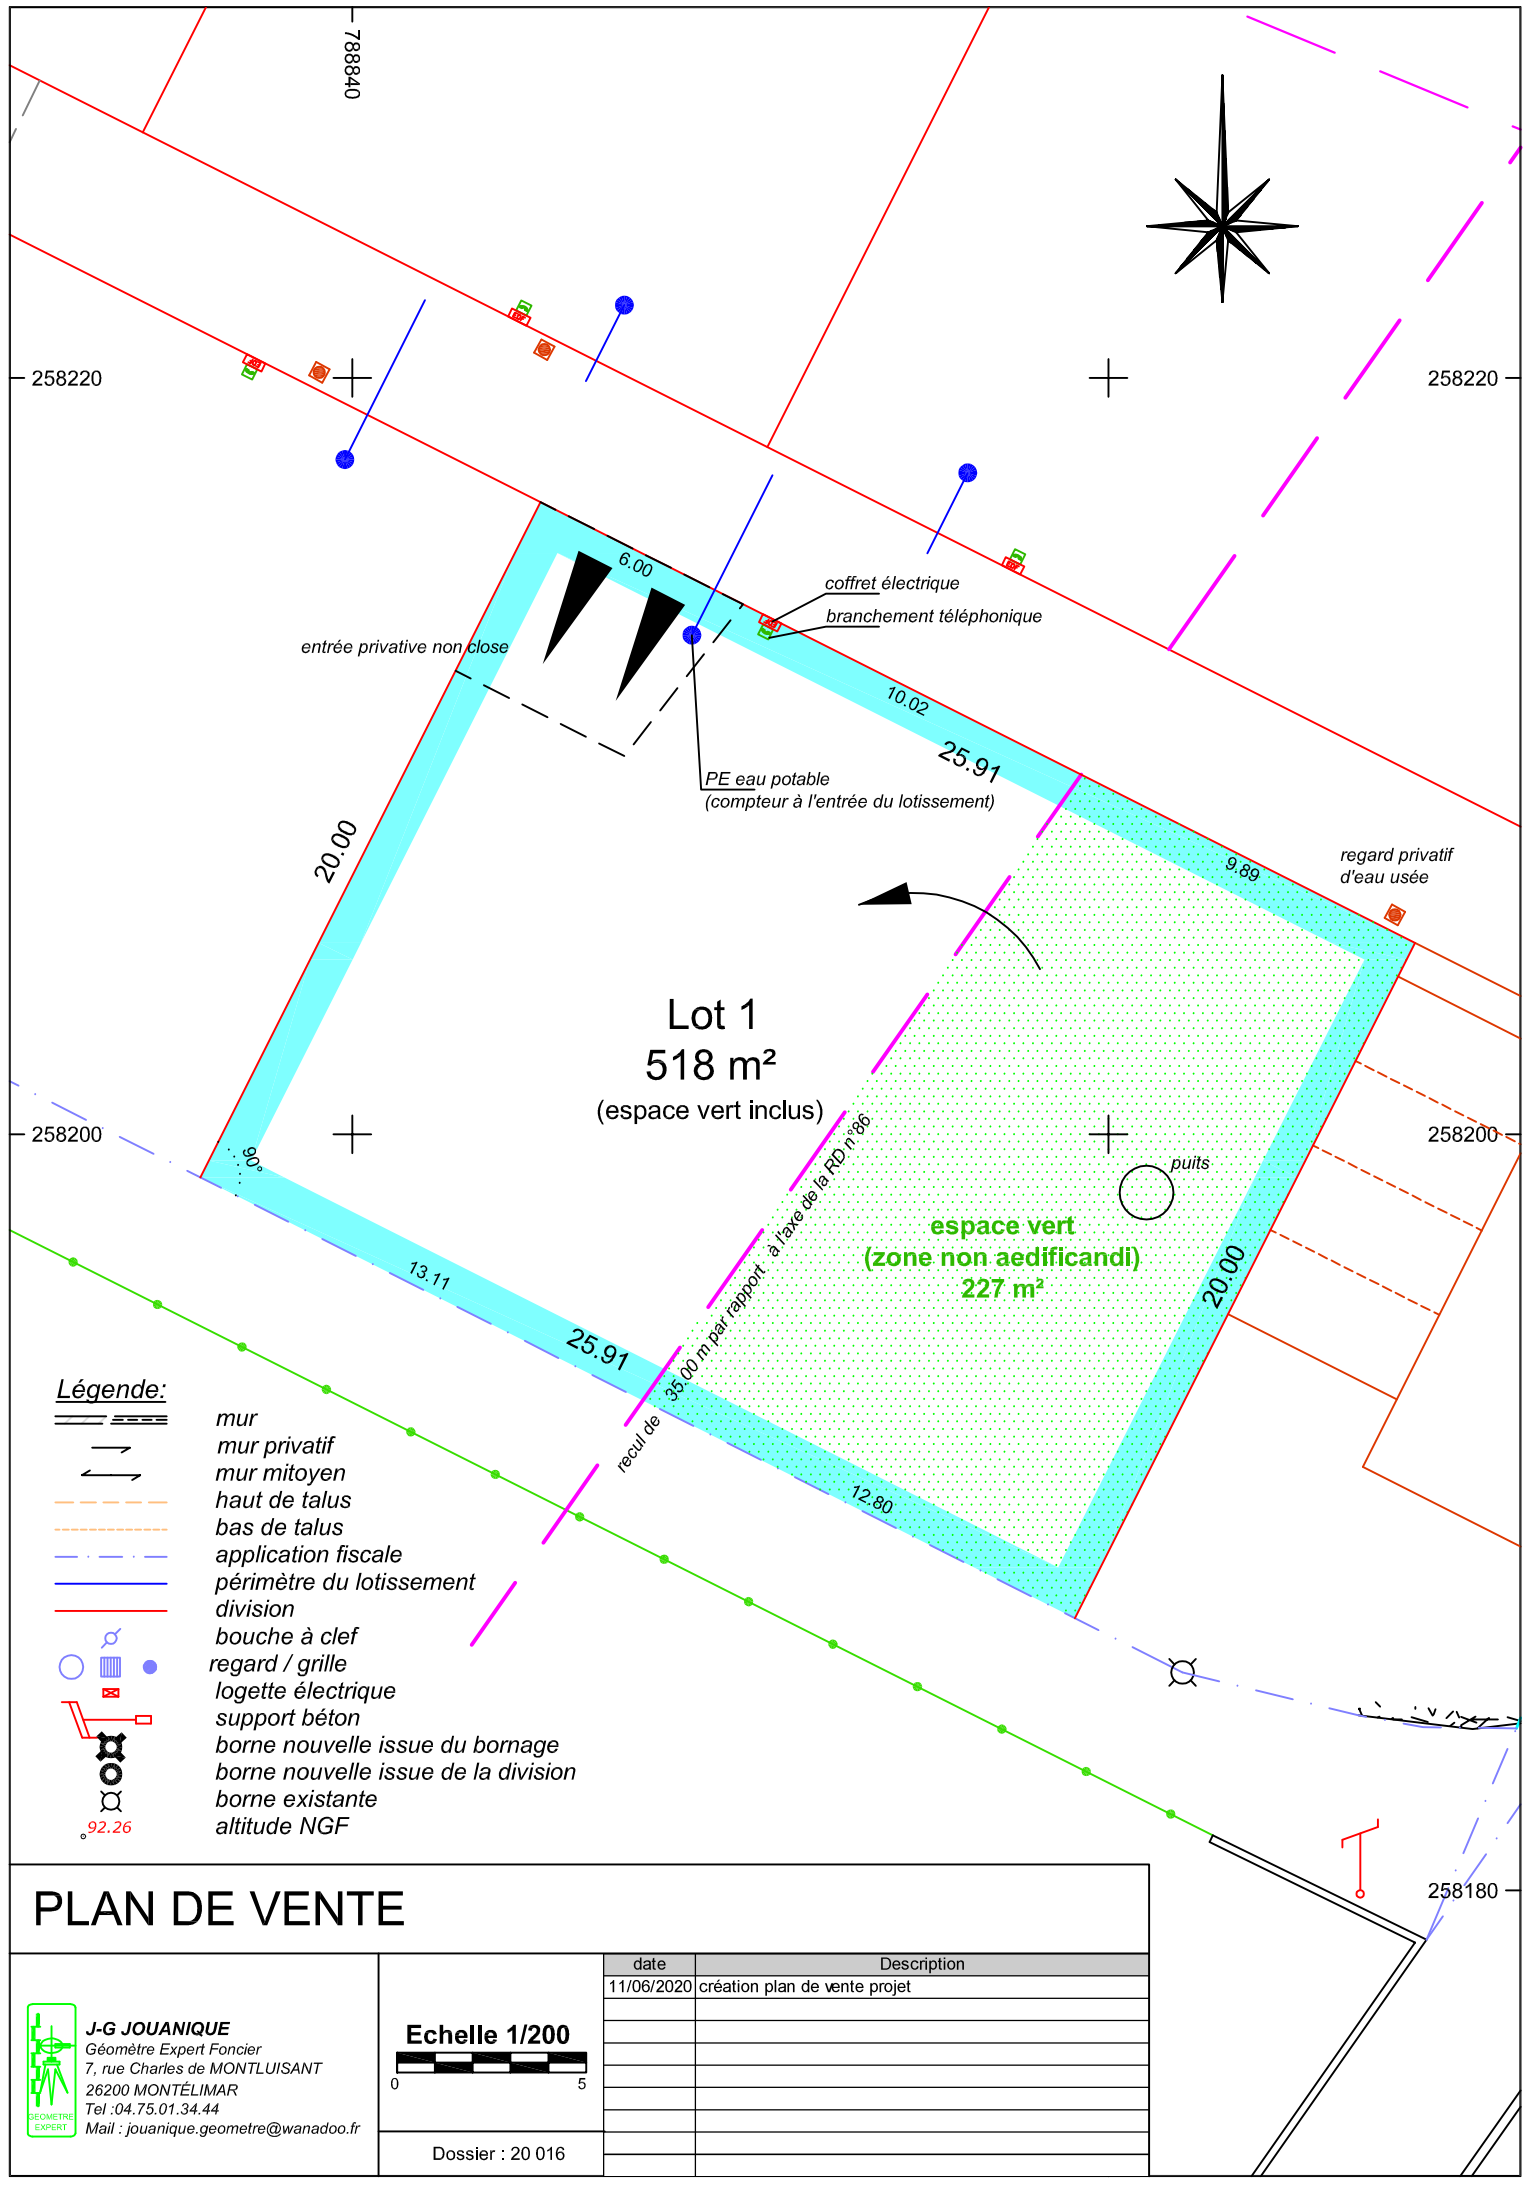

PLAN DE VENTE

J-G JOUANIQUE
Géomètre Expert Foncier
7, rue Charles de MONTLUISANT
26200 MONTÉLIMAR
Tel :04.75.01.34.44
Mail : jouanique.geometre@wanadoo.fr

Echelle 1/200
0 5

Dossier : 20 016

date	Description
11/06/2020	création plan de vente projet