

Département: DRÔME
 Commune: MONTBOUCHER SUR JABRON
 Lieu-dit: Les échaunes
 Section: ZA 237, 238, 239 et 240 (pour partie)

PLAN DE COMPOSITION

Echelle 1/400


Légende:

- mur
- mur privatif
- mur mitoyen
- bord de chemin
- haut de talus
- bas de talus
- application fiscale
- projet découpage
- périmètre
- courbes de niveaux
- clôture
- bouche à clef
- compteur eau potable
- regard / grille
- logette électrique
- support béton
- borne nouvelle issue du bornage
- borne nouvelle issue de la division
- borne existante
- altitude NGF
- entrée privative non close
- surface de plancher disponible
- arbres plantés par le lotisseur
- zone non aedificandia



PA 4

2022-03-31

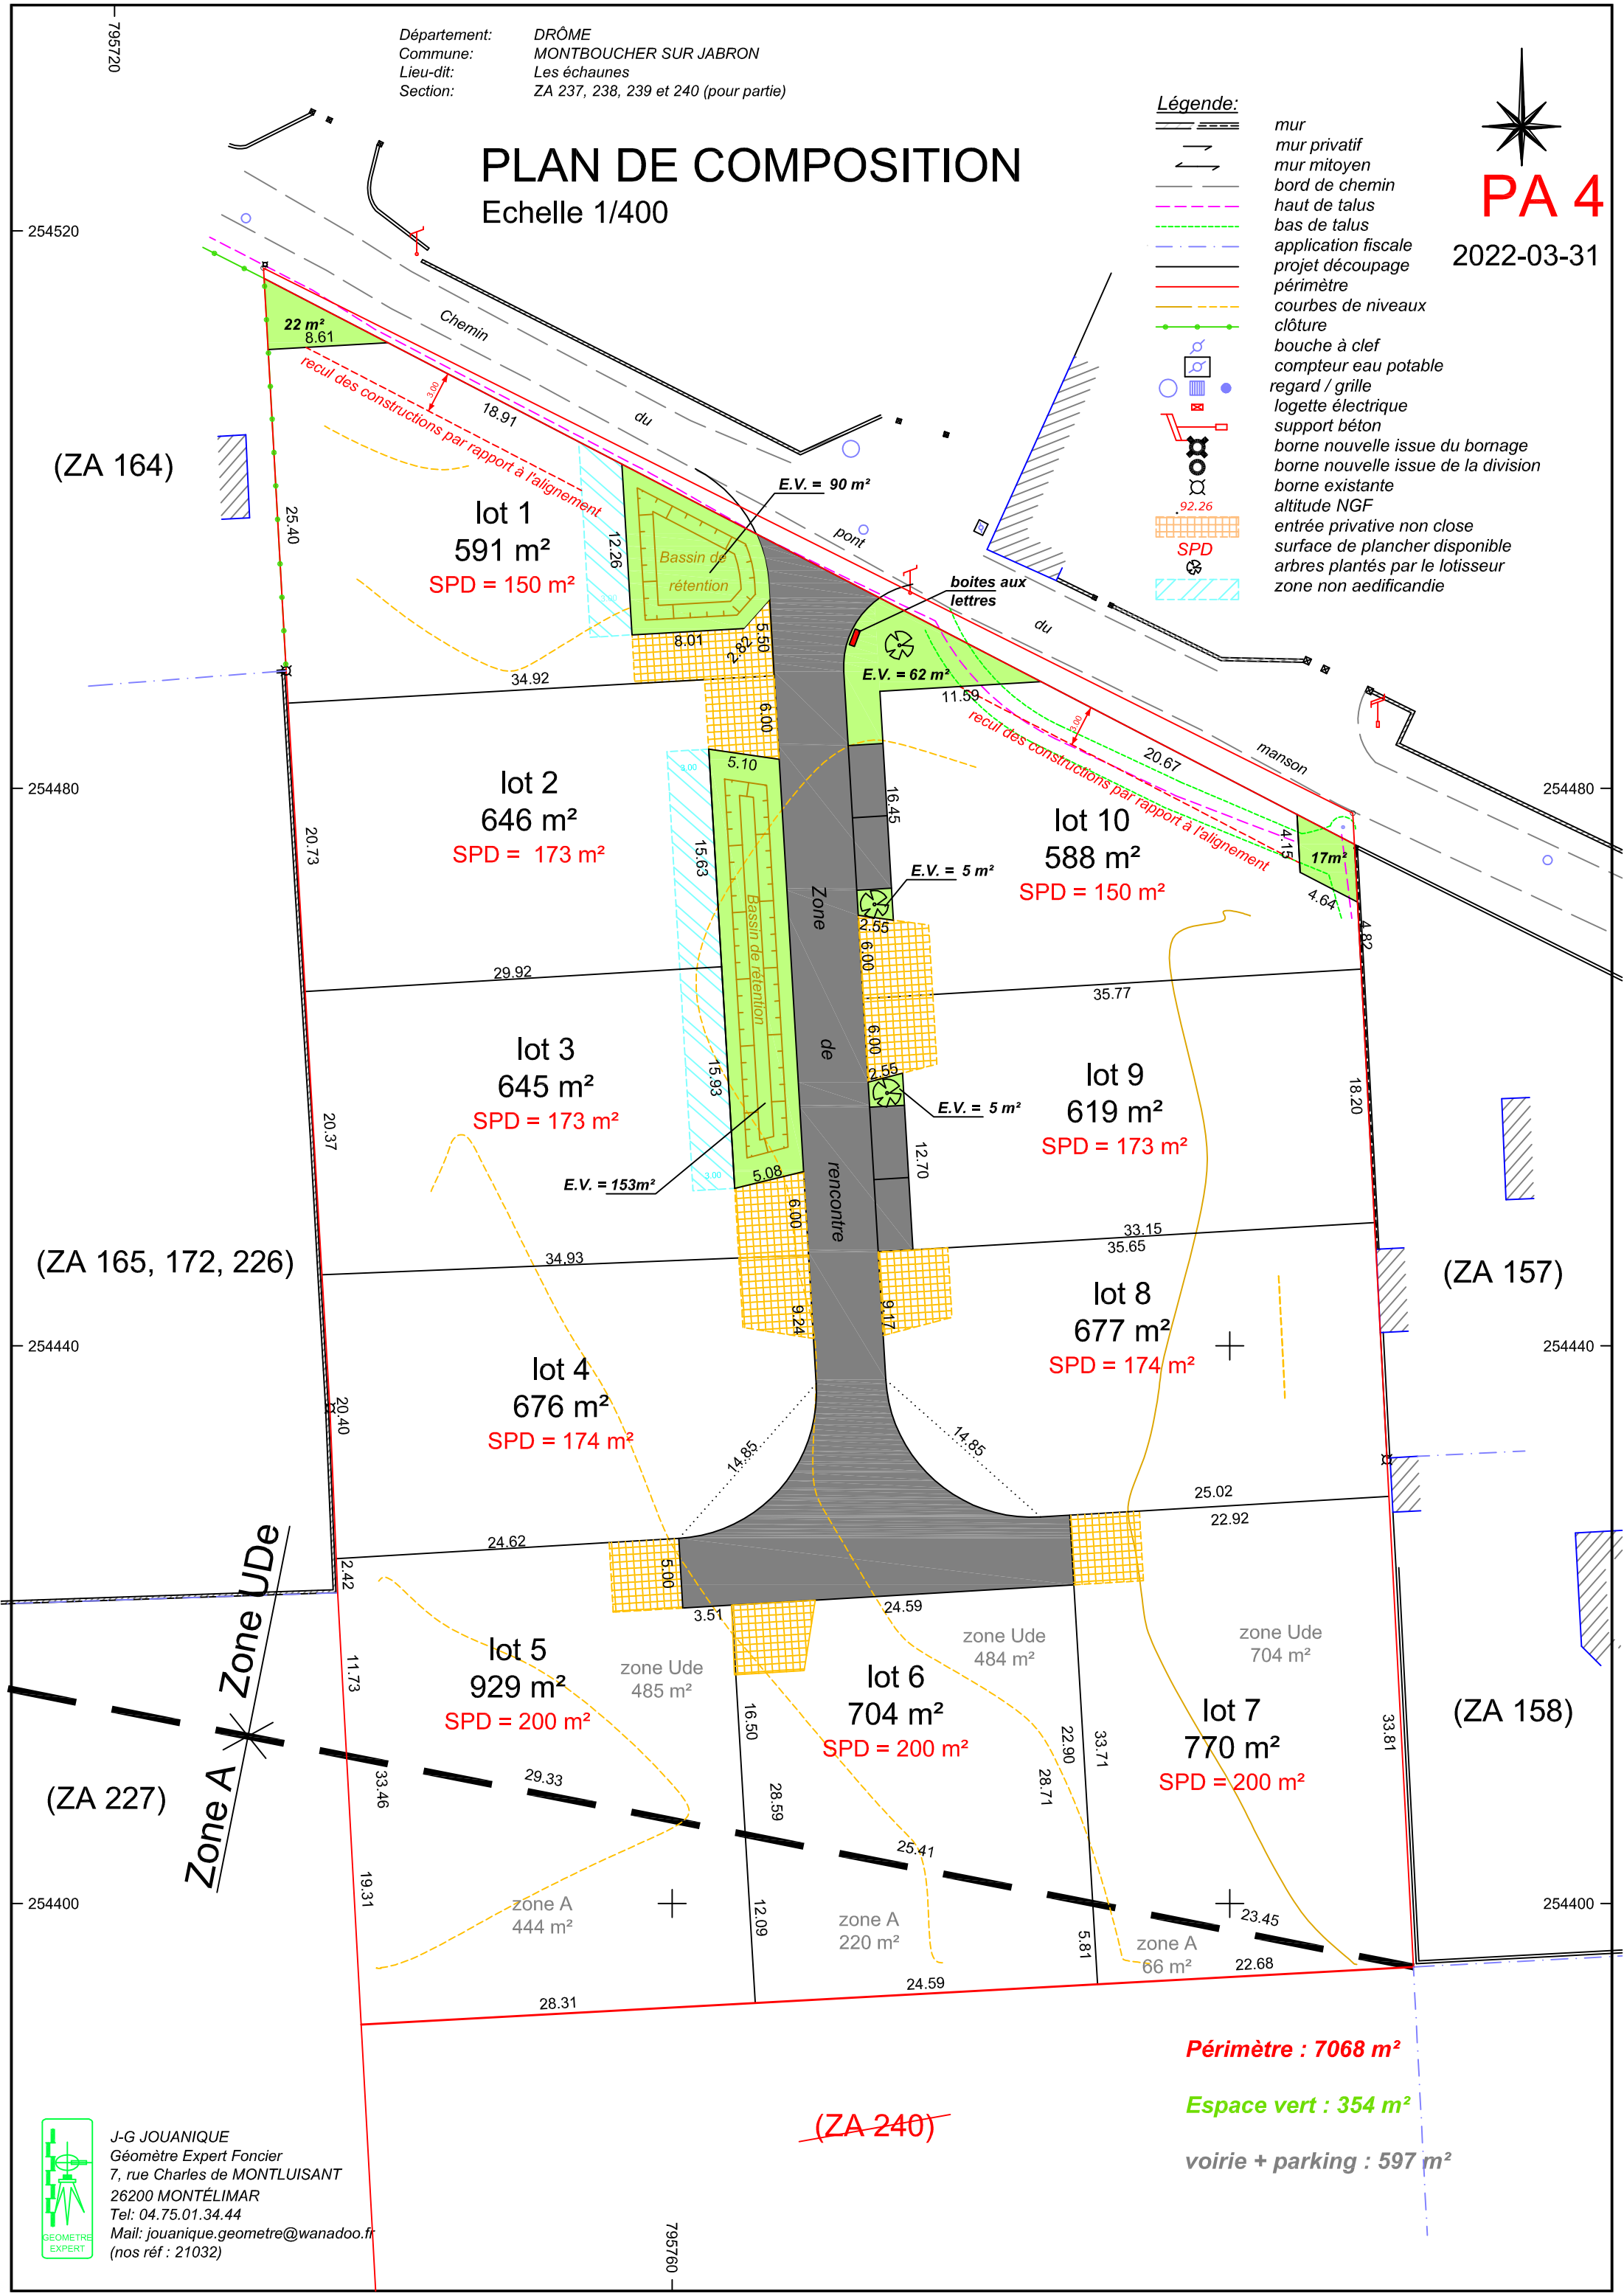

(ZA 164)

(ZA 165, 172, 226)

(ZA 227)

254480

(ZA 157)

(ZA 158)

Périmètre : 7068 m²

Espace vert : 354 m²

voirie + parking : 597 m²

~~(ZA 240)~~

J-G JOUANIQUE
 Géomètre Expert Foncier
 7, rue Charles de MONTLUSANT
 26200 MONTÉLIMAR
 Tel: 04.75.01.34.44
 Mail: jouanique.geometre@wanadoo.fr
 (nos réf : 21032)

