


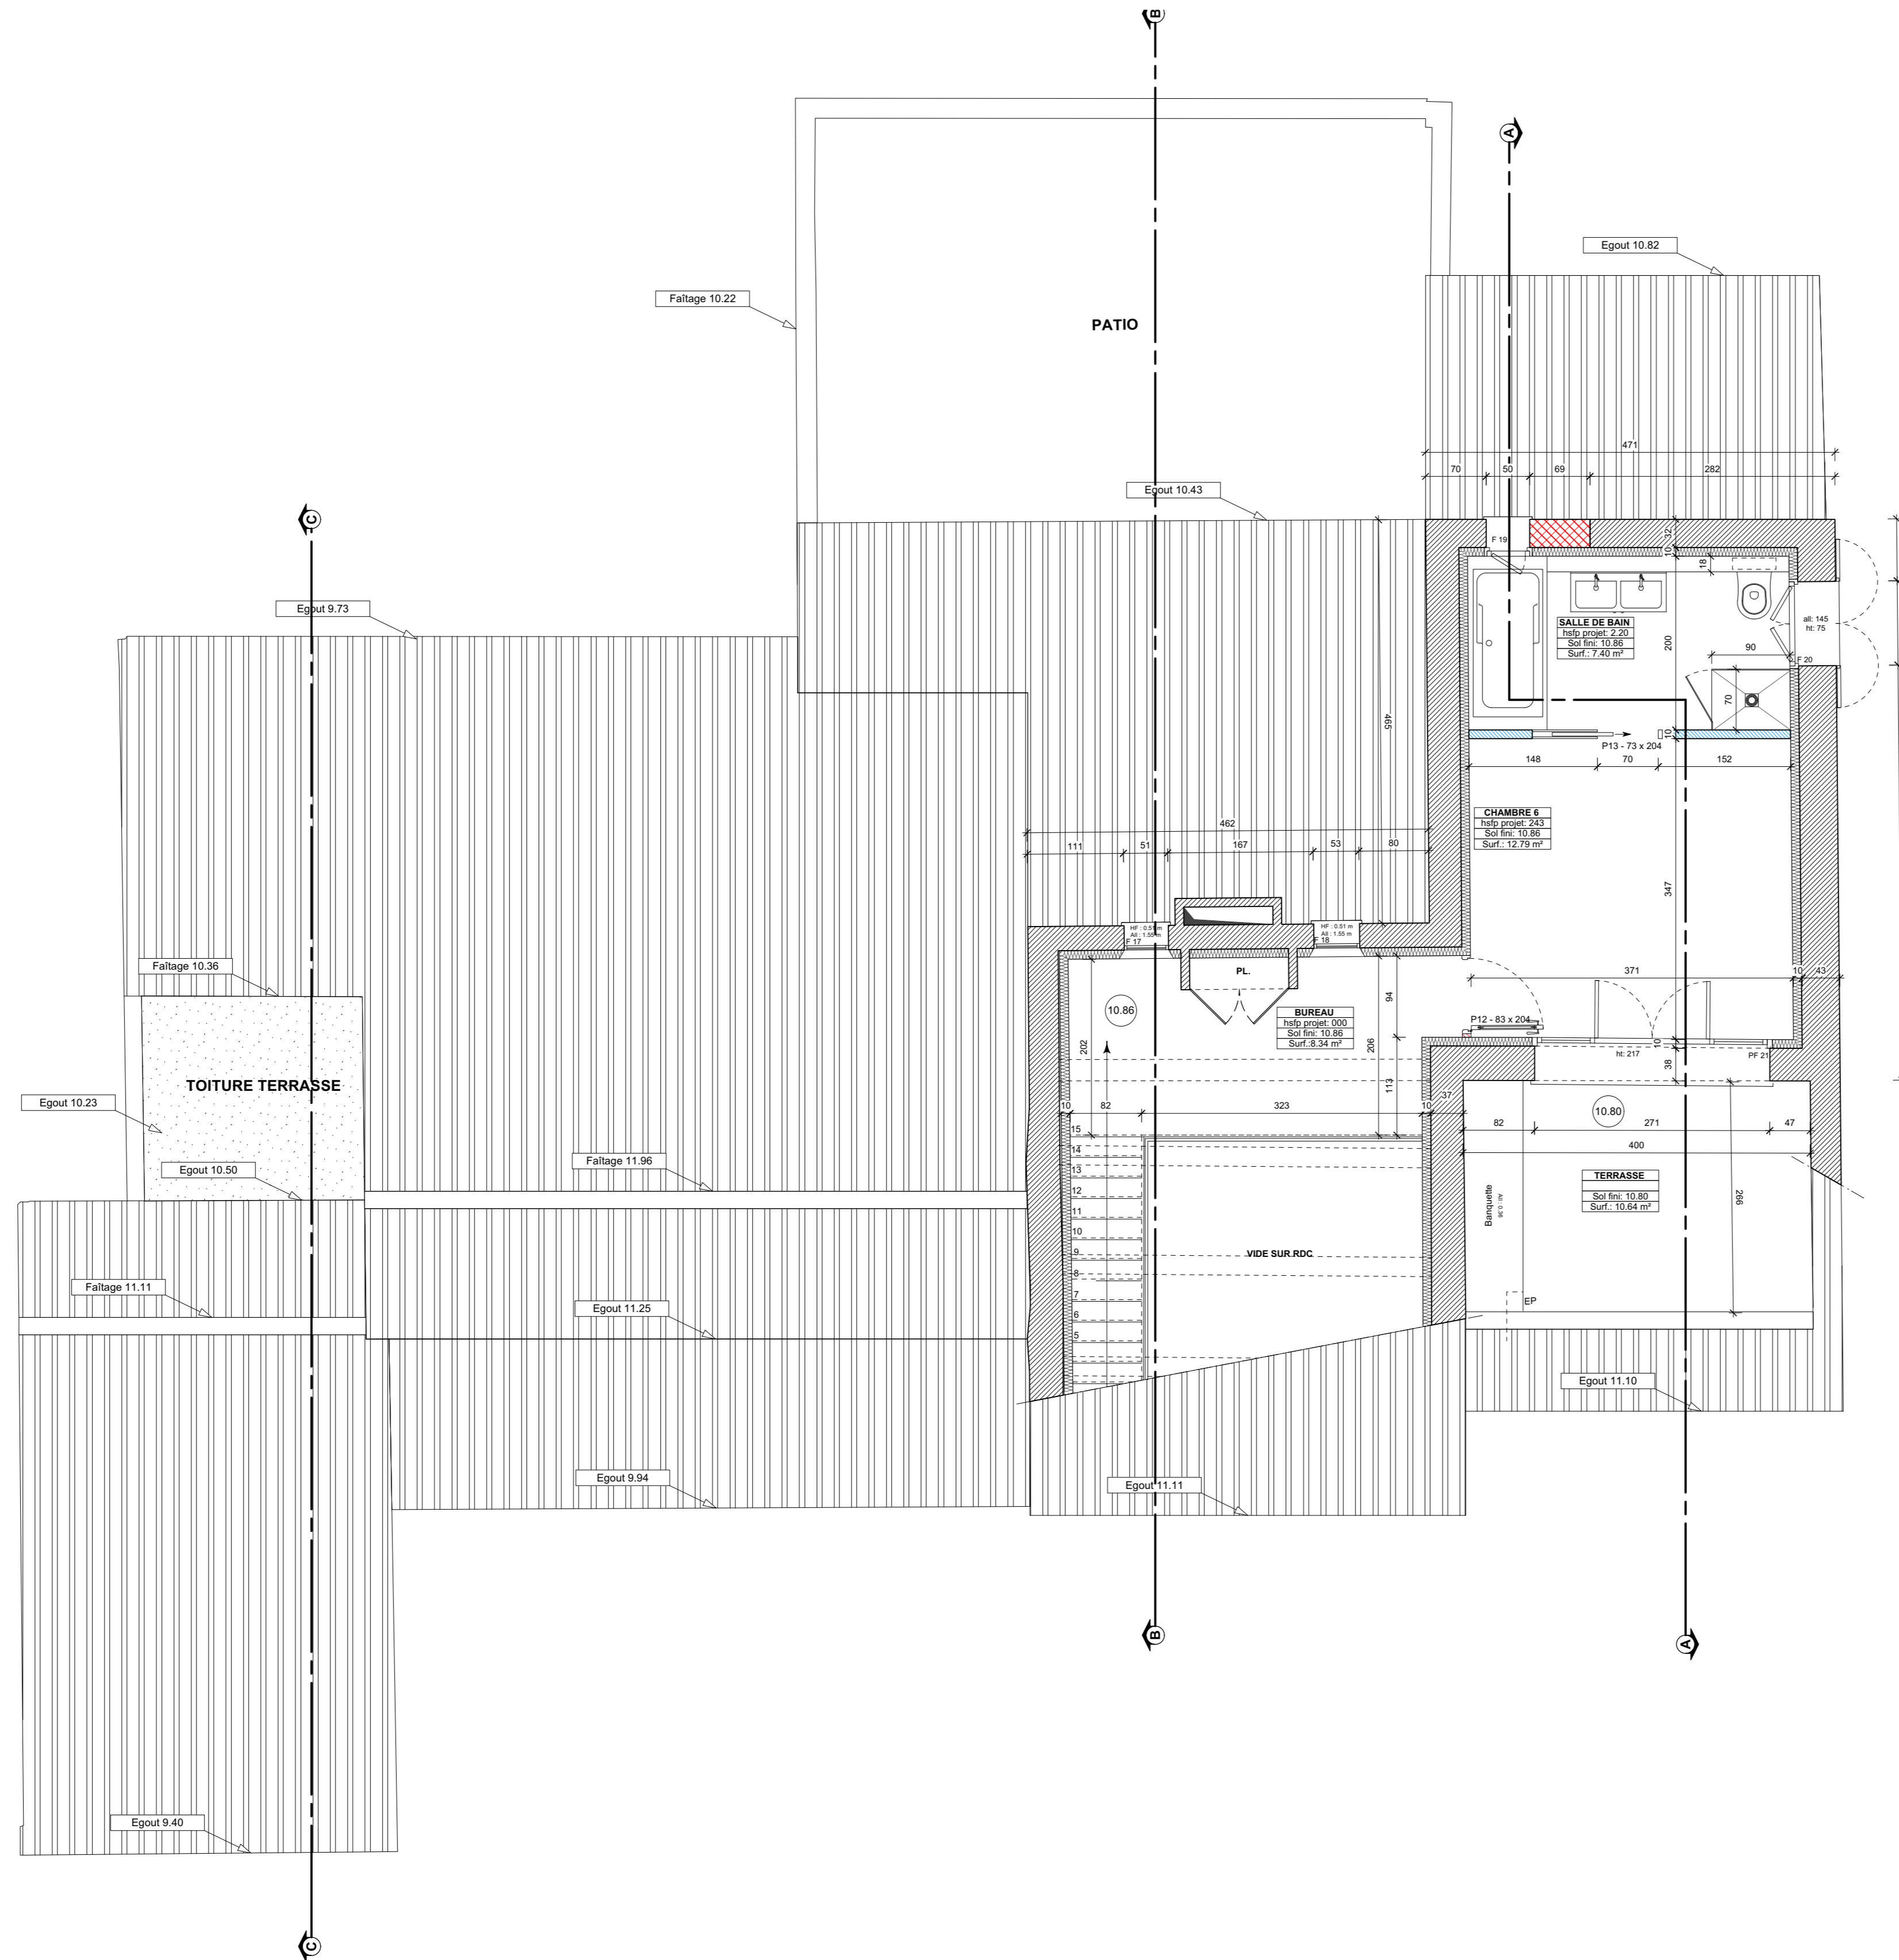


-  Mur porteur pierres
-  Mur porteur agglos creux
-  Cloison



EN AUCUN CAS CE PLAN EST UN PLAN D'EXECUTION; LA NATURE EXACTE DES MURS / CLOISONS / POTEAUX EXISTANT EST A DETERMINER PAR SONDAGE SPECIFIQUE. ALTIMETRIES & COTES THEORIQUES DONNEES A TITRE INDICATIF; COTES ET ALTIMETRIES A RELEVER SUR SITE

Dossier de Consultation des Entreprises

RENOVATION D'UNE VILLA

1357, corniche des Issambres - 83520 ROQUEBRUNE SUR ARGENS
cadastrée BY n° 13

ETAGE

Maçonnerie et cloisonnement

MAITRE D'OUVRAGE

SCI LA GIRELLE
1, bis rue Paul Loubet
26200 MONTELIMAR
France

ARCHITECTE D'OPERATION

MICHAEL ZANDER ARCHITECTURE
564, Chemin du Parrou
06560 Valbonne - France
Tel +33 (0)4 89 73 04 40
Fax +33 (0)4 92 98 60 95
E-mail: contact@mzarchitecture.com

DATE	INDICE	MODIFICATION

AFFAIRE N° NZA 236	PLAN N° 120	INDICE	PHASE DCE	ECHELLE 1 : 50 @A1	DATE DE DIFFUSION Doc. prov. du 02/03/22
-----------------------	----------------	--------	--------------	-----------------------	---