

PLAN GENERAL PROJET VICTOR HUGO - 1/100

Planche 1

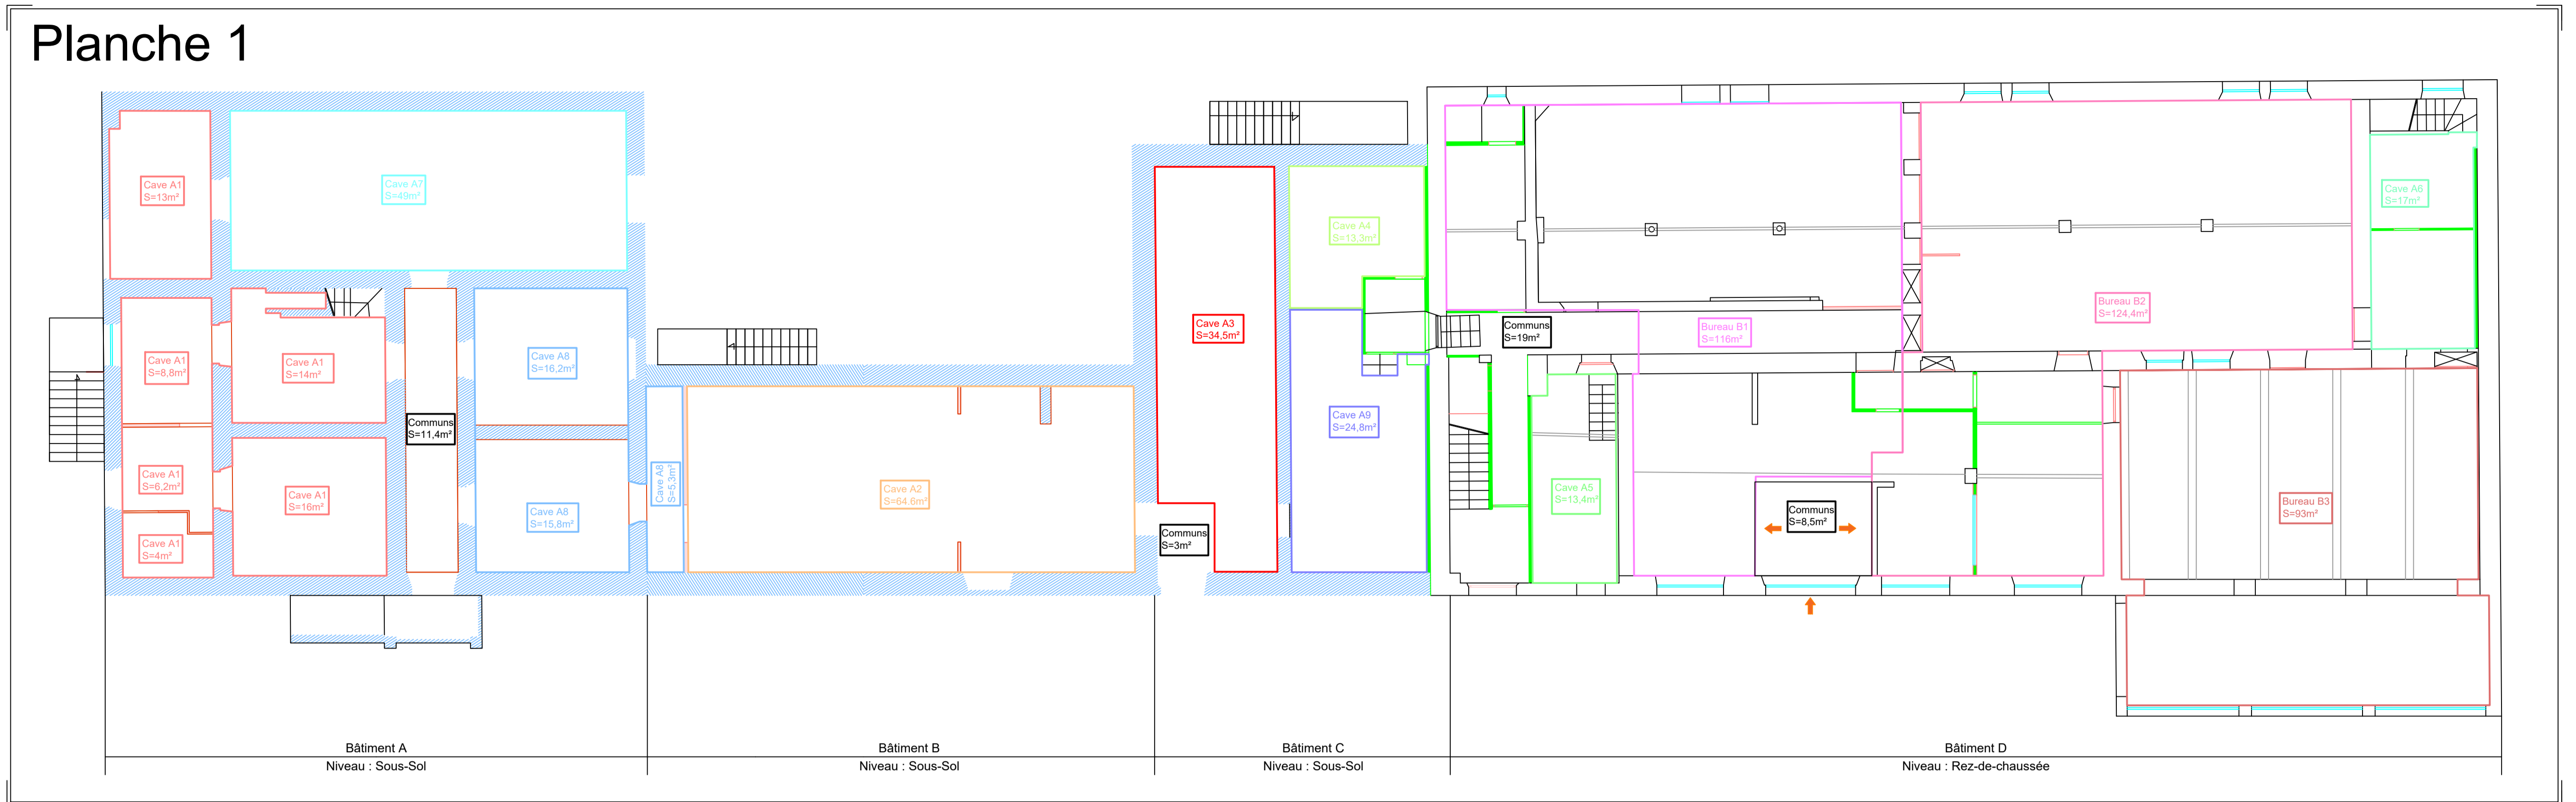


Planche 2

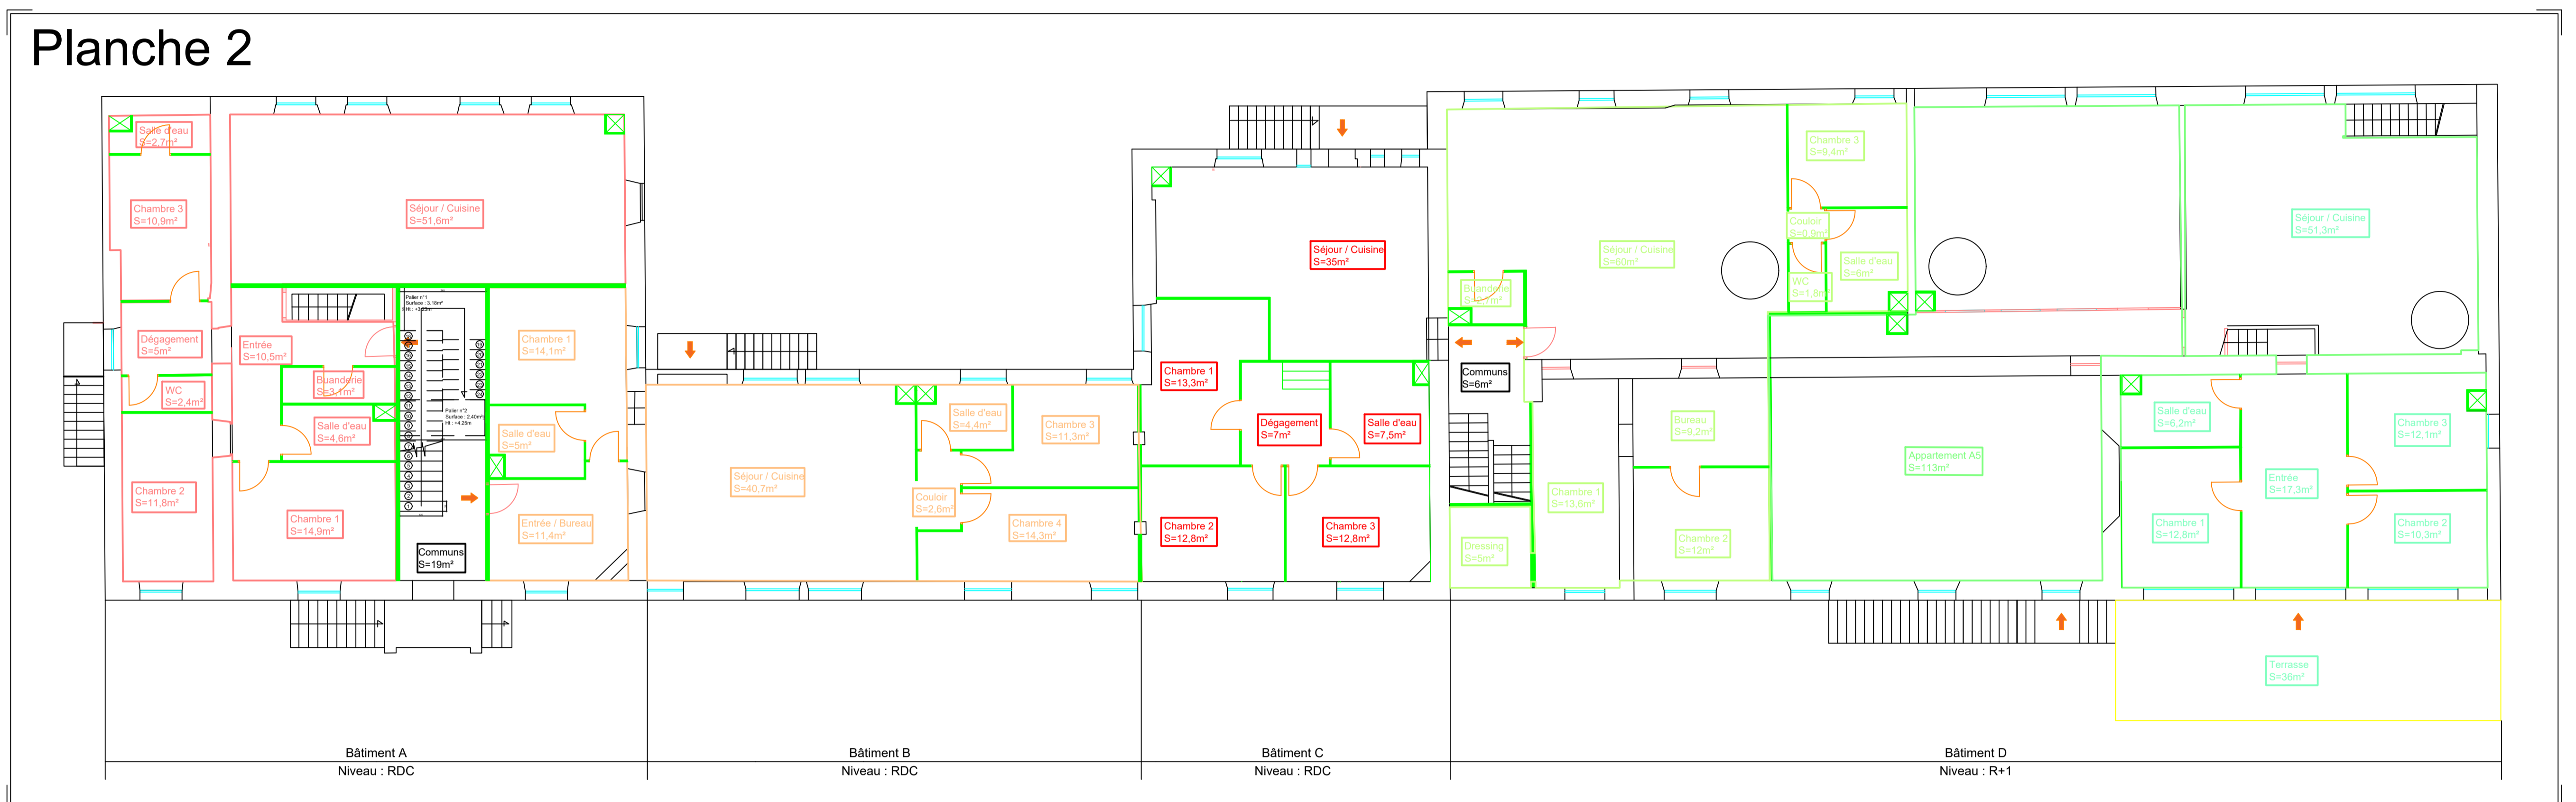


Planche 3

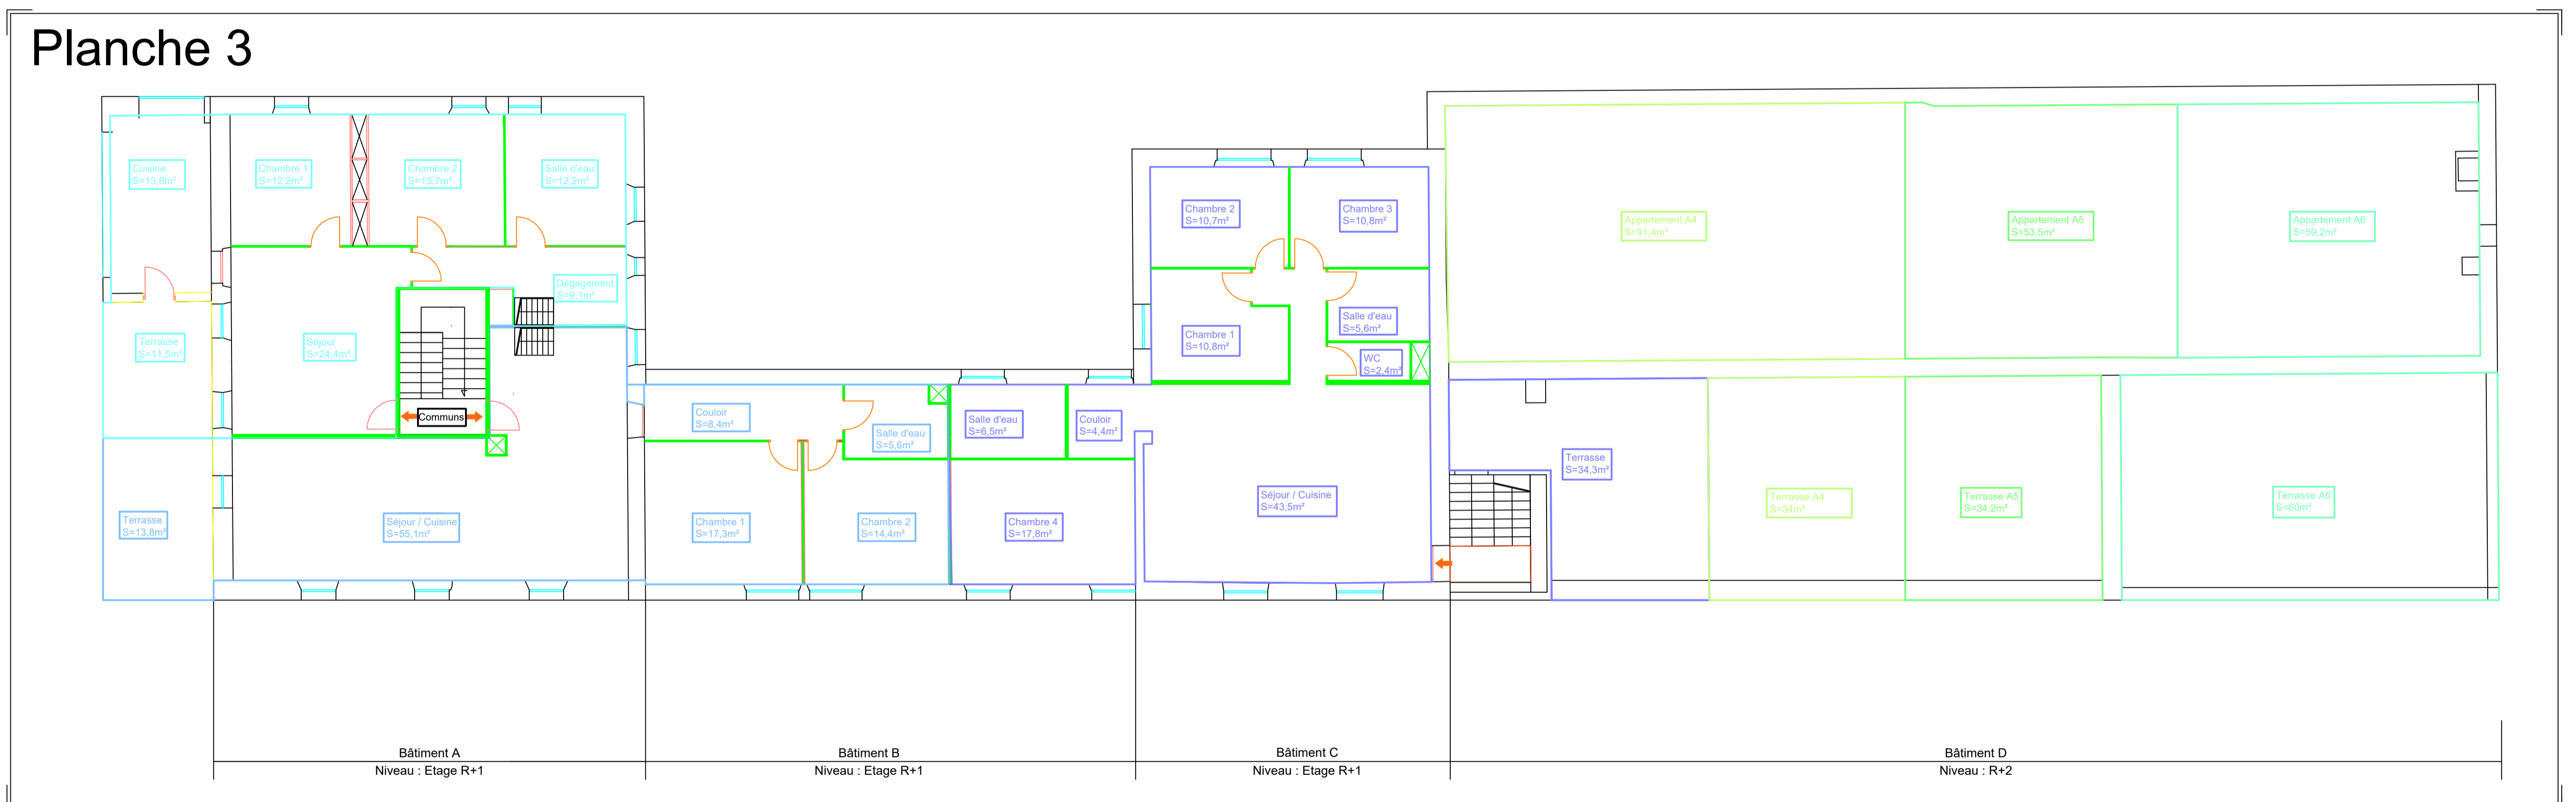


Planche 4

